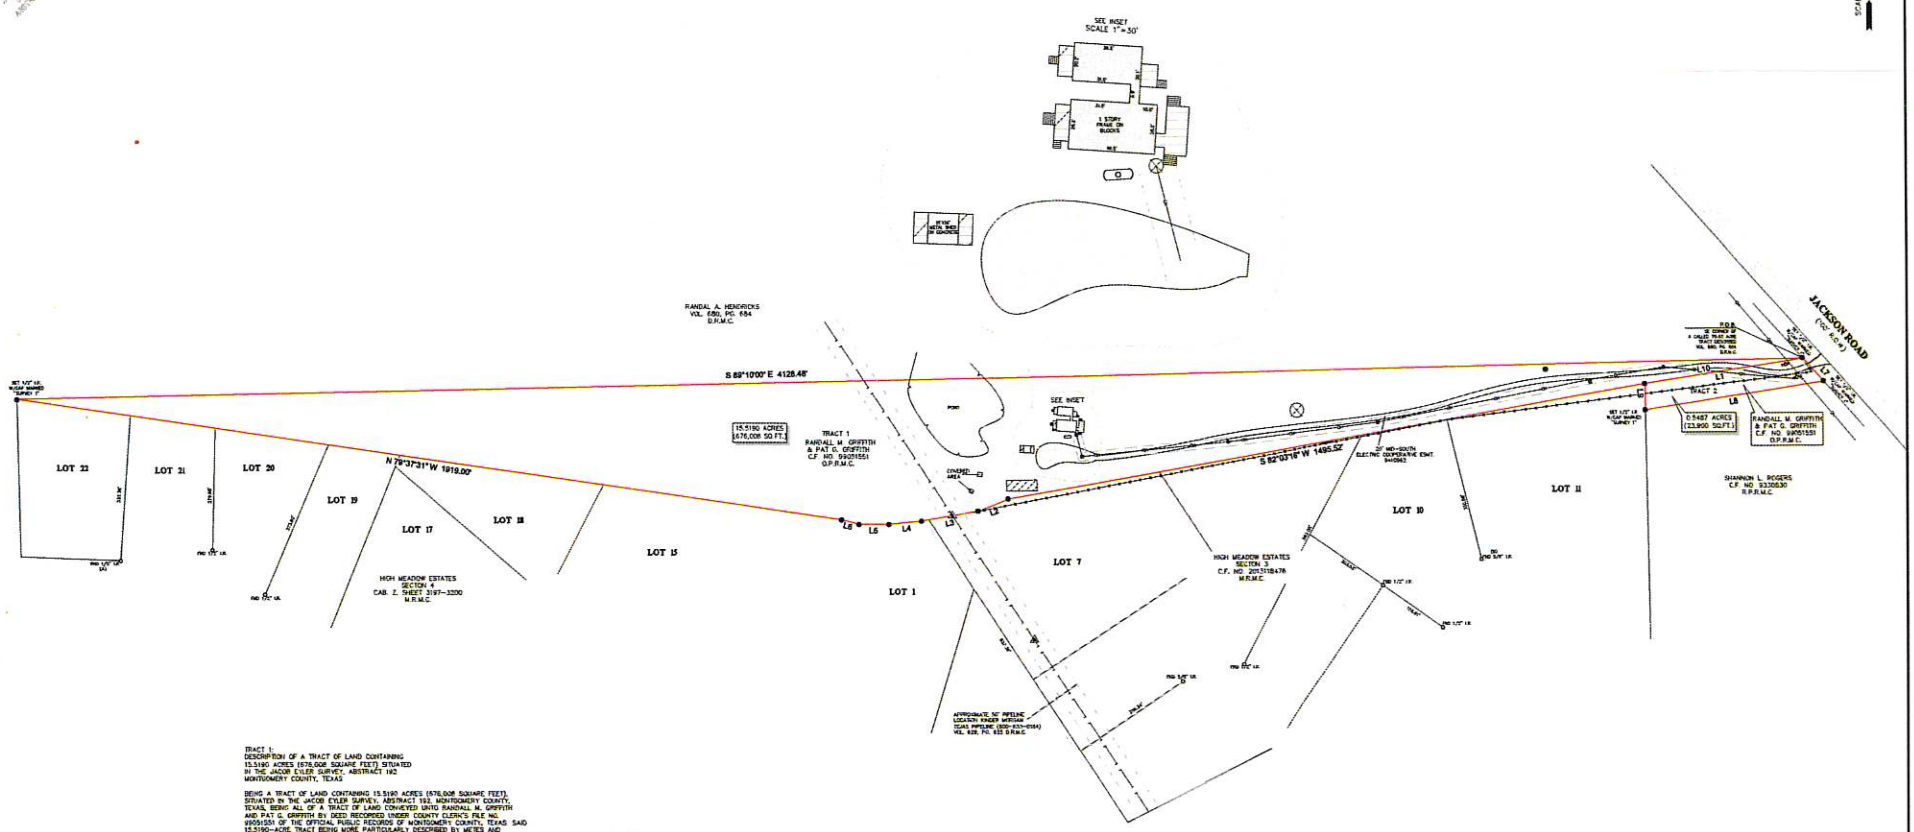
SEE INSET
SCALE 1"=30'
1 STORY FRAME ON BLOCKS
RANDAL A. HENDRICKS
VOL. 680, PG. 684
O.P.R.M.C.
S 89°10'00" E 4128.48'
N 79°37'31" W 1919.00'
S 82°03'18" W 1495.52'
15.5190 ACRES
(676,008 SQ.FT.)
TRACT 1
RANDALL M. GRIFFITH
& PAT G. GRIFFITH
C.F. NO. 9905151
O.P.R.M.C.
SEE INSET
POND
50' MID-SOUTH ELECTRIC COOPERATIVE ESMT.
9410962
0.5487 ACRES
(23,900 SQ.FT.)
TRACT 2
RANDALL M. GRIFFITH
& PAT G. GRIFFITH
C.F. NO. 9905151
O.P.R.M.C.
SHANNON L. ROGERS
C.F. NO. 9330630
R.P.R.M.C.
JACKSON ROAD
(VOL. 680, P.684)
LOT 22
LOT 21
LOT 20
LOT 19
LOT 17
LOT 18
LOT 15
LOT 1
LOT 7
LOT 10
LOT 11
HIGH MEADOW ESTATES
SECTION 4
CAB. Z, SHEET 3197-3200
M.R.M.C.
HIGH MEADOW ESTATES
SECTION 3
C.F. NO. 2015118478
M.R.M.C.
APPROXIMATE 50' PIPELINE
TEXAS PIPELINE (800-633-0164)
VOL. 628, PG. 633 O.R.M.C.
L1
L2
L3
L4
L5
L6
L7
L8
L9
L10
