


BLVD GRANDE CÔTE

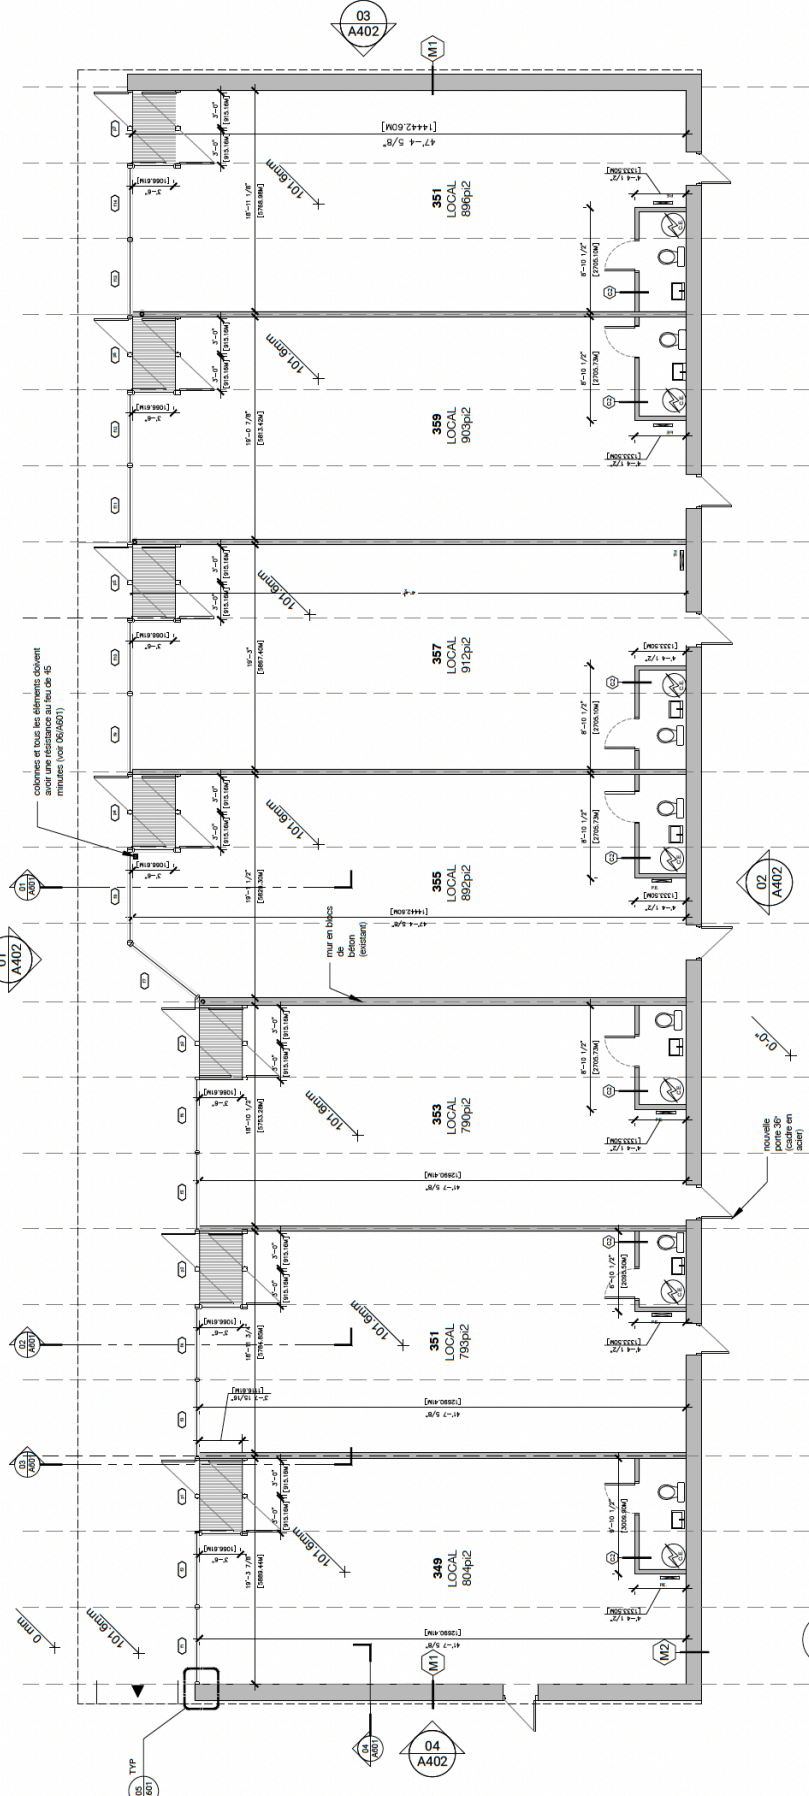

01 PLAN DU RC - PROPOSÉ
échelle 3/16"=1'-0"

compositions proposées

- M1 - EXTÉRIEUR PROPOSÉ
