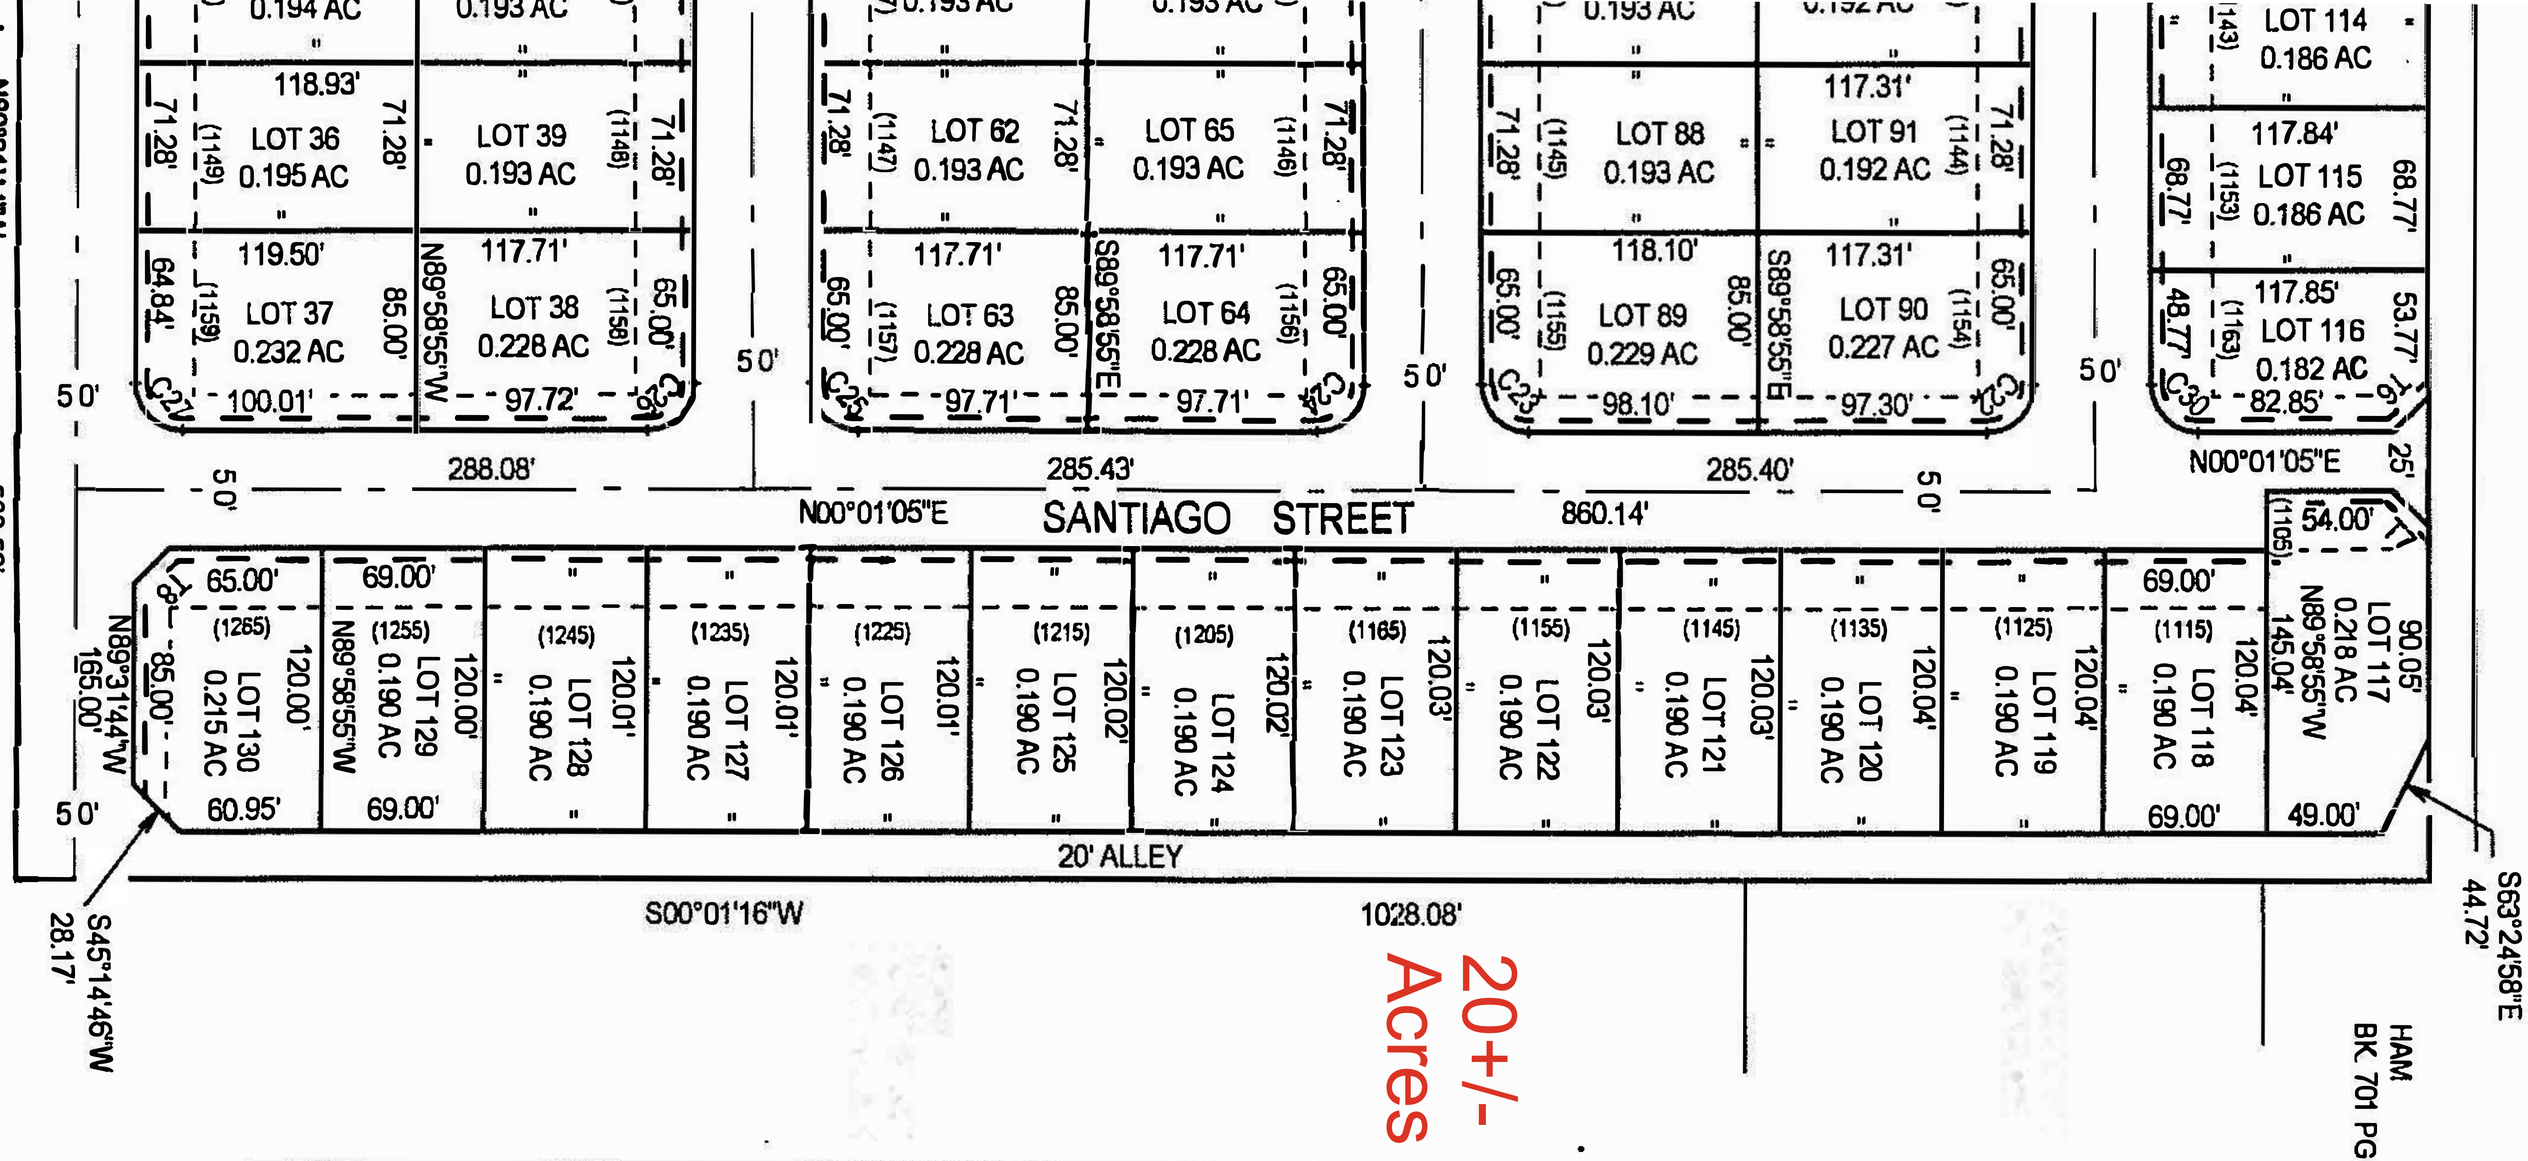
SANTIAGO STREET
20' ALLEY
N00°01'05"E
S00°01'16"W
N89°31'44"W
S89°58'55"E
N89°58'55"W
S63°24'58"E
S45°14'46"W
288.08'
285.43'
285.40'
860.14'
1028.08'
500.52'
28.17'
44.72'
50'
25'
LOT 36 0.195 AC
LOT 37 0.232 AC
LOT 38 0.228 AC
LOT 39 0.193 AC
LOT 62 0.193 AC
LOT 63 0.228 AC
LOT 64 0.228 AC
LOT 65 0.193 AC
LOT 88 0.193 AC
LOT 89 0.229 AC
LOT 90 0.227 AC
LOT 91 0.192 AC
LOT 114 0.186 AC
LOT 115 0.186 AC
LOT 116 0.182 AC
LOT 117 0.218 AC
LOT 118 0.190 AC
LOT 119 0.190 AC
LOT 120 0.190 AC
LOT 121 0.190 AC
LOT 122 0.190 AC
LOT 123 0.190 AC
LOT 124 0.190 AC
LOT 125 0.190 AC
LOT 126 0.190 AC
LOT 127 0.190 AC
LOT 128 0.190 AC
LOT 129 0.190 AC
LOT 130 0.215 AC
20+/- Acres
HAM BK 701 PG.