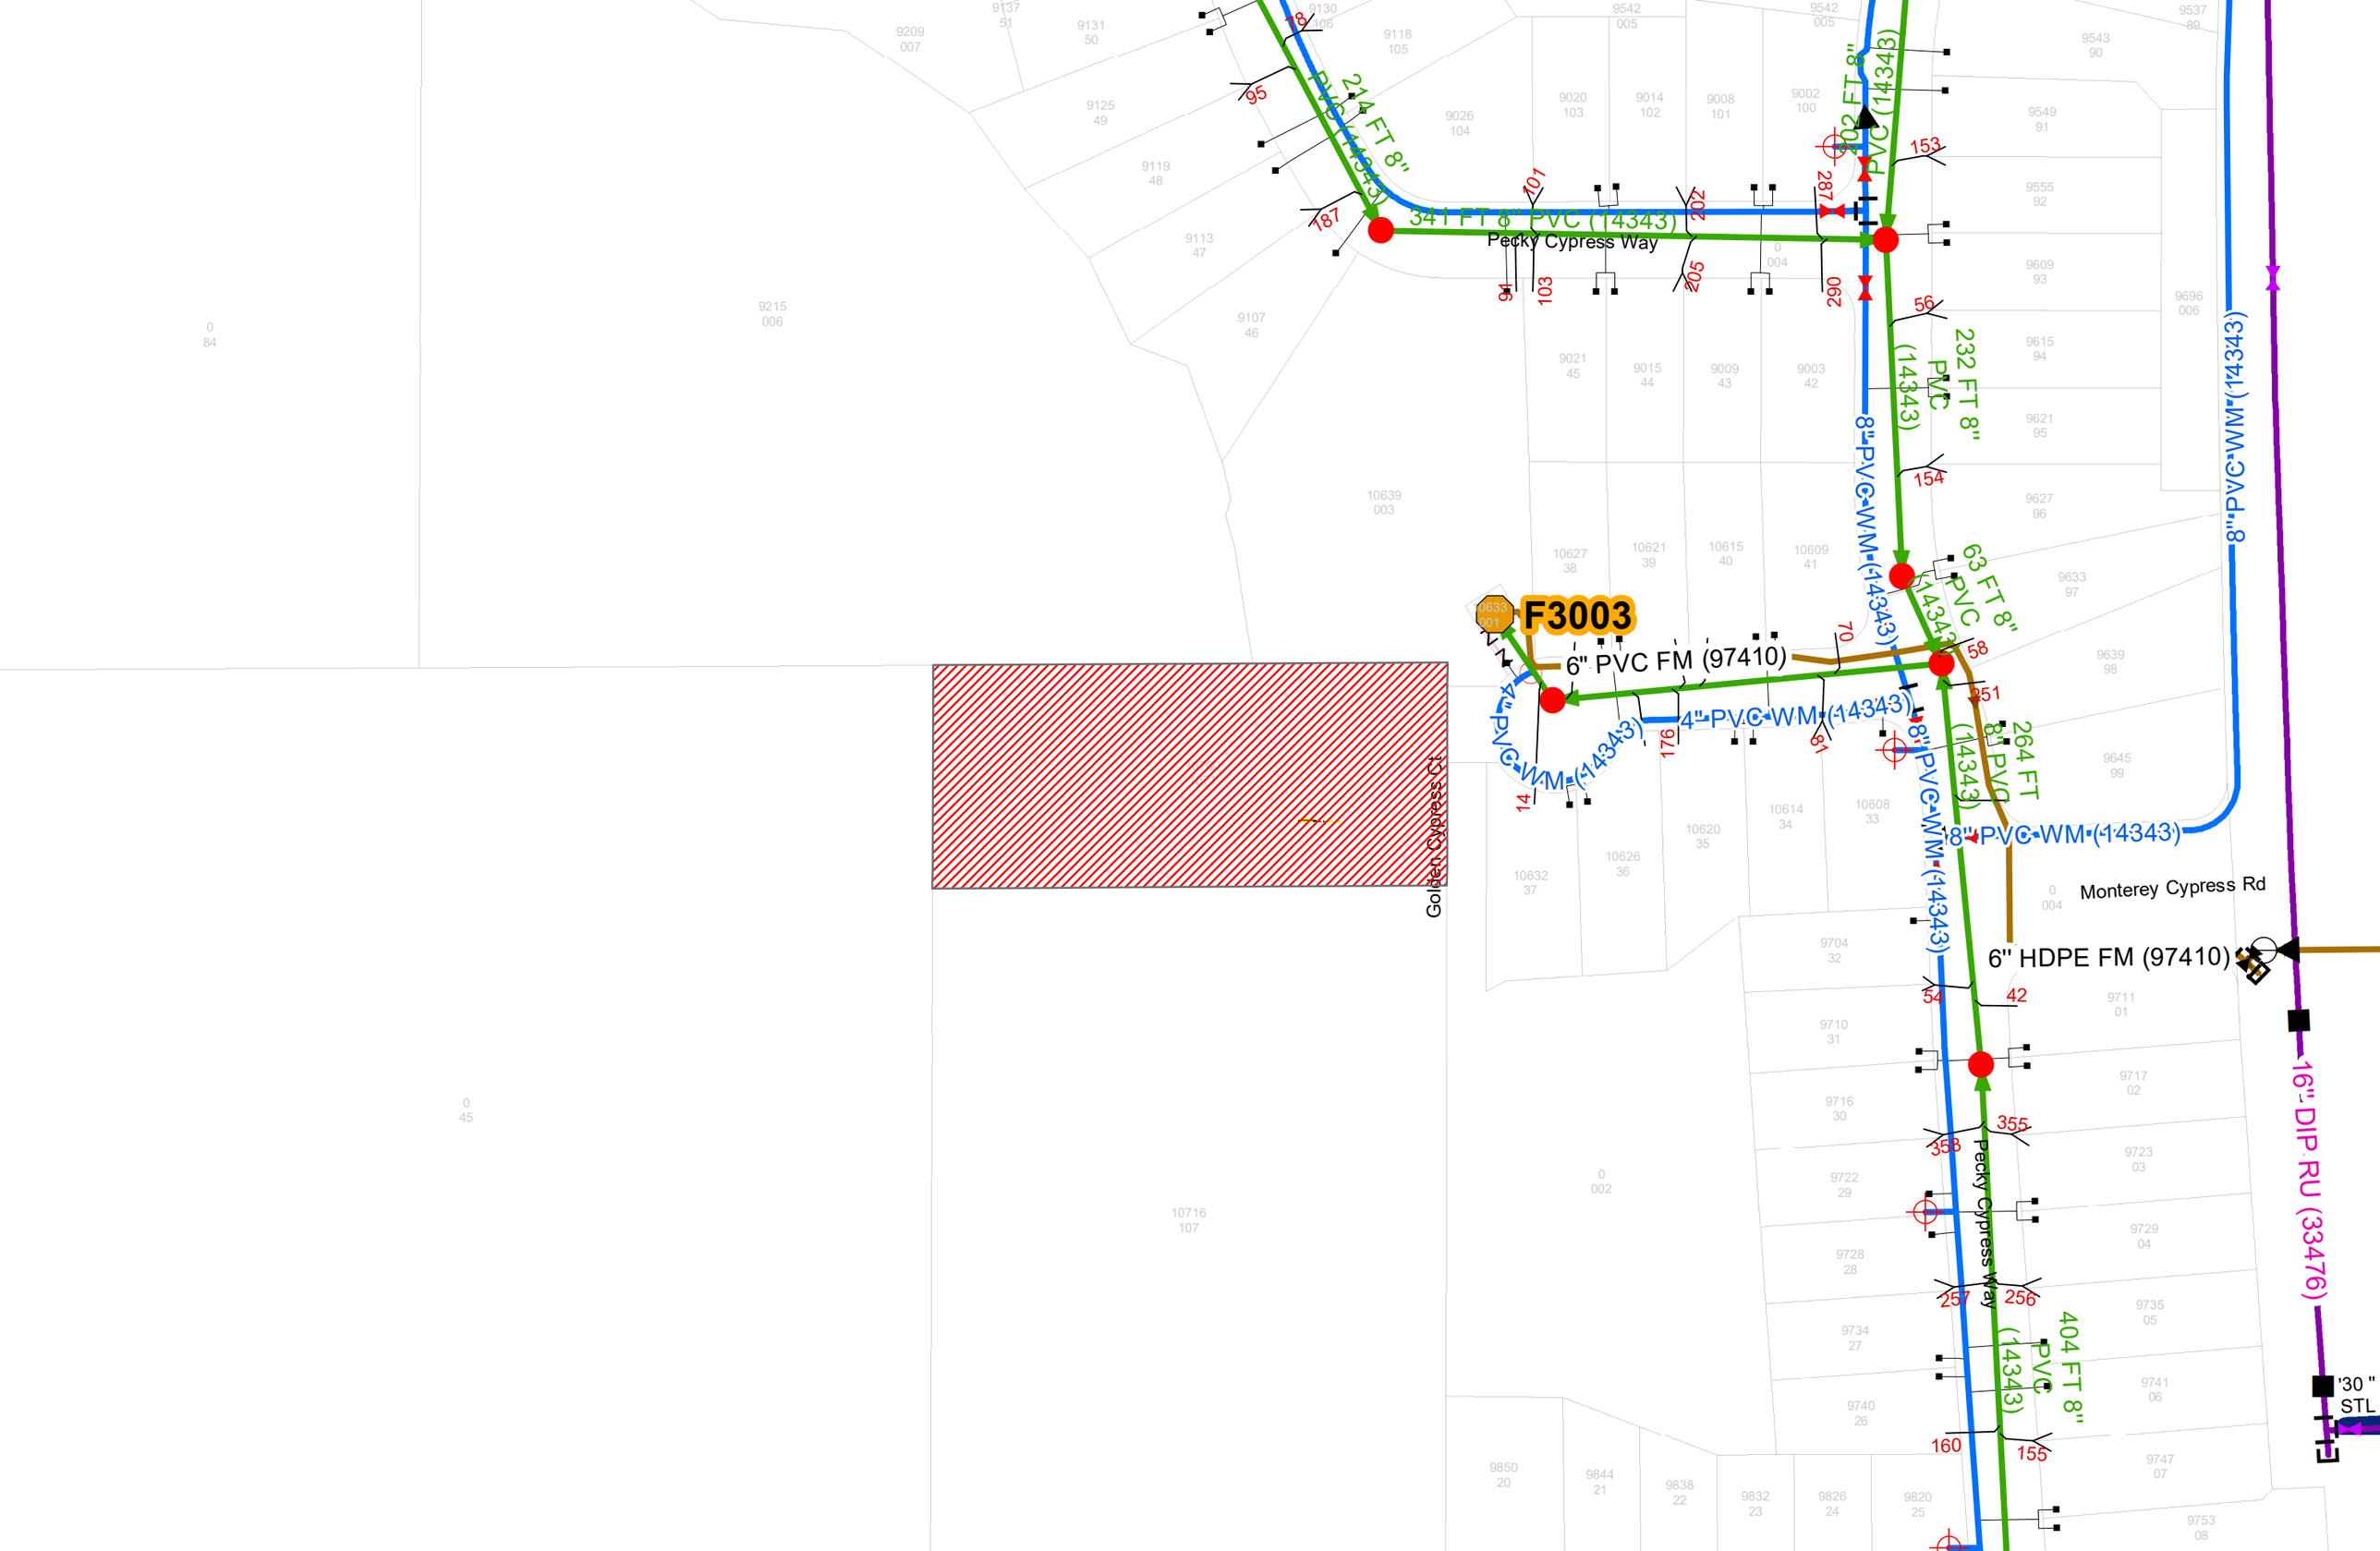
F3003
214 FT 8" PVC (14343)
341 FT 8" PVC (14343)
Pecky Cypress Way
202 FT 8" PVC (14343)
232 FT 8" PVC (14343)
8"-PVC-WM-(14343)
63 FT 8" PVC (14343)
6" PVC FM (97410)
4"-PVC-WM-(14343)
8"-PVC-WM-(14343)
264 FT 8" PVC (14343)
8"-PVC-WM-(14343)
Monterey Cypress Rd
6" HDPE FM (97410)
16"-DIP RU (33476)
Pecky Cypress Way
404 FT 8" PVC (14343)
Golden Cypress Ct