PLAT MAP

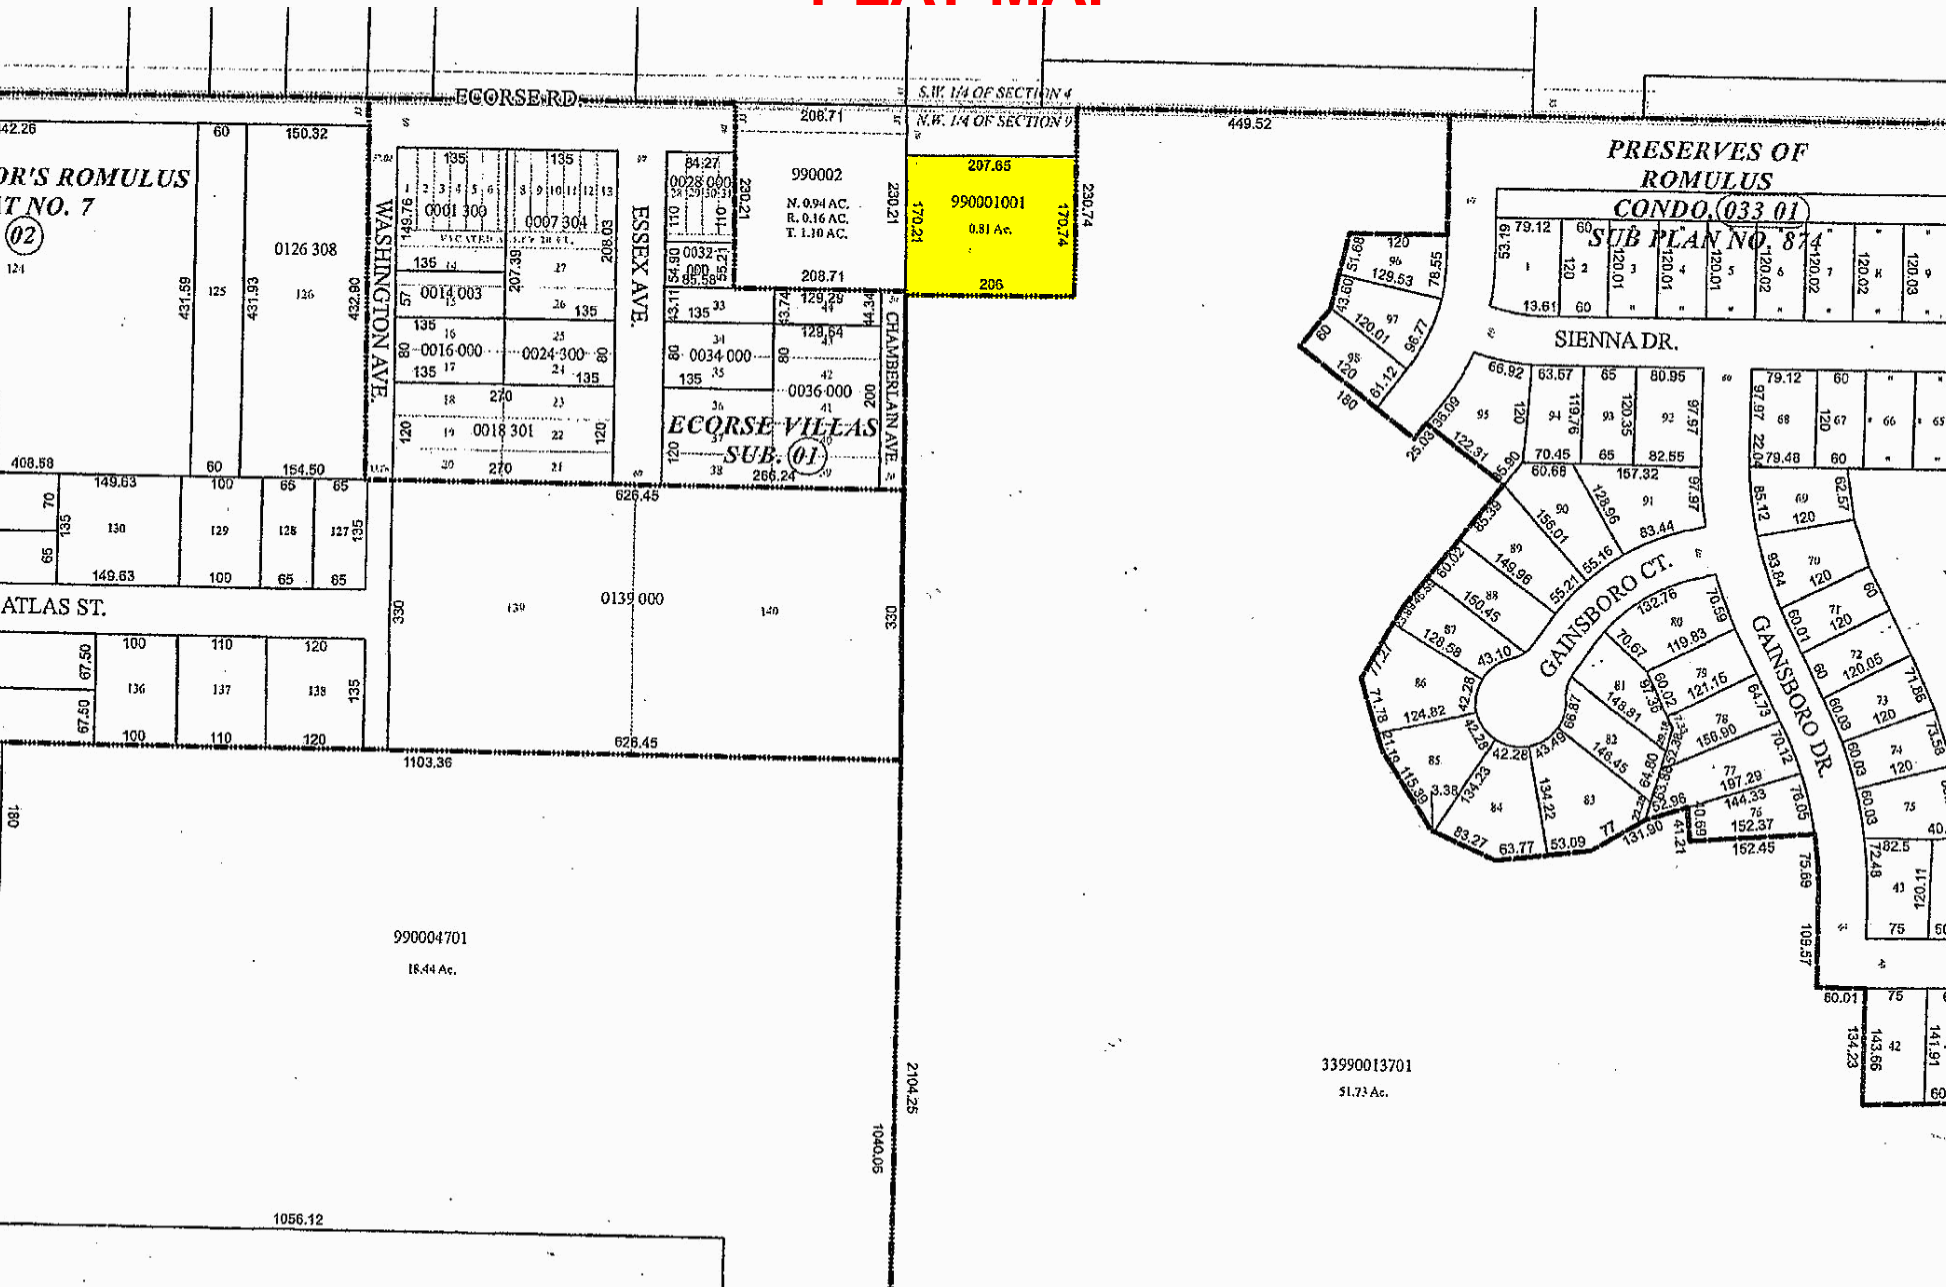
ECORSE RD.
S.W. 1/4 OF SECTION 4
N.W. 1/4 OF SECTION 9
449.52
206.71
990002
N. 0.94 AC.
R. 0.16 AC.
T. 1.10 AC.
990001001
0.81 Ac.
207.65
230.74
170.74
230.21
170.21
208.71
206
WASHINGTON AVE.
ESSEX AVE.
CHAMBERLAIN AVE.
0001 300
0007 304
0014 003
0016 000
0024 300
0018 301
0028 000
0032 000
0034 000
0036 000
ECORSE VILLAS SUB. (01)
266.24
626.45
1103.36
0126 308
0139 000
ATLAS ST.
990004701
18.44 Ac.
2104.25
1040.05
1056.12
PRESERVES OF ROMULUS CONDO (033 01)
SUB PLAN NO. 874
SIENNA DR.
GAINSBORO CT.
GAINSBORO DR.
33990013701
51.73 Ac.