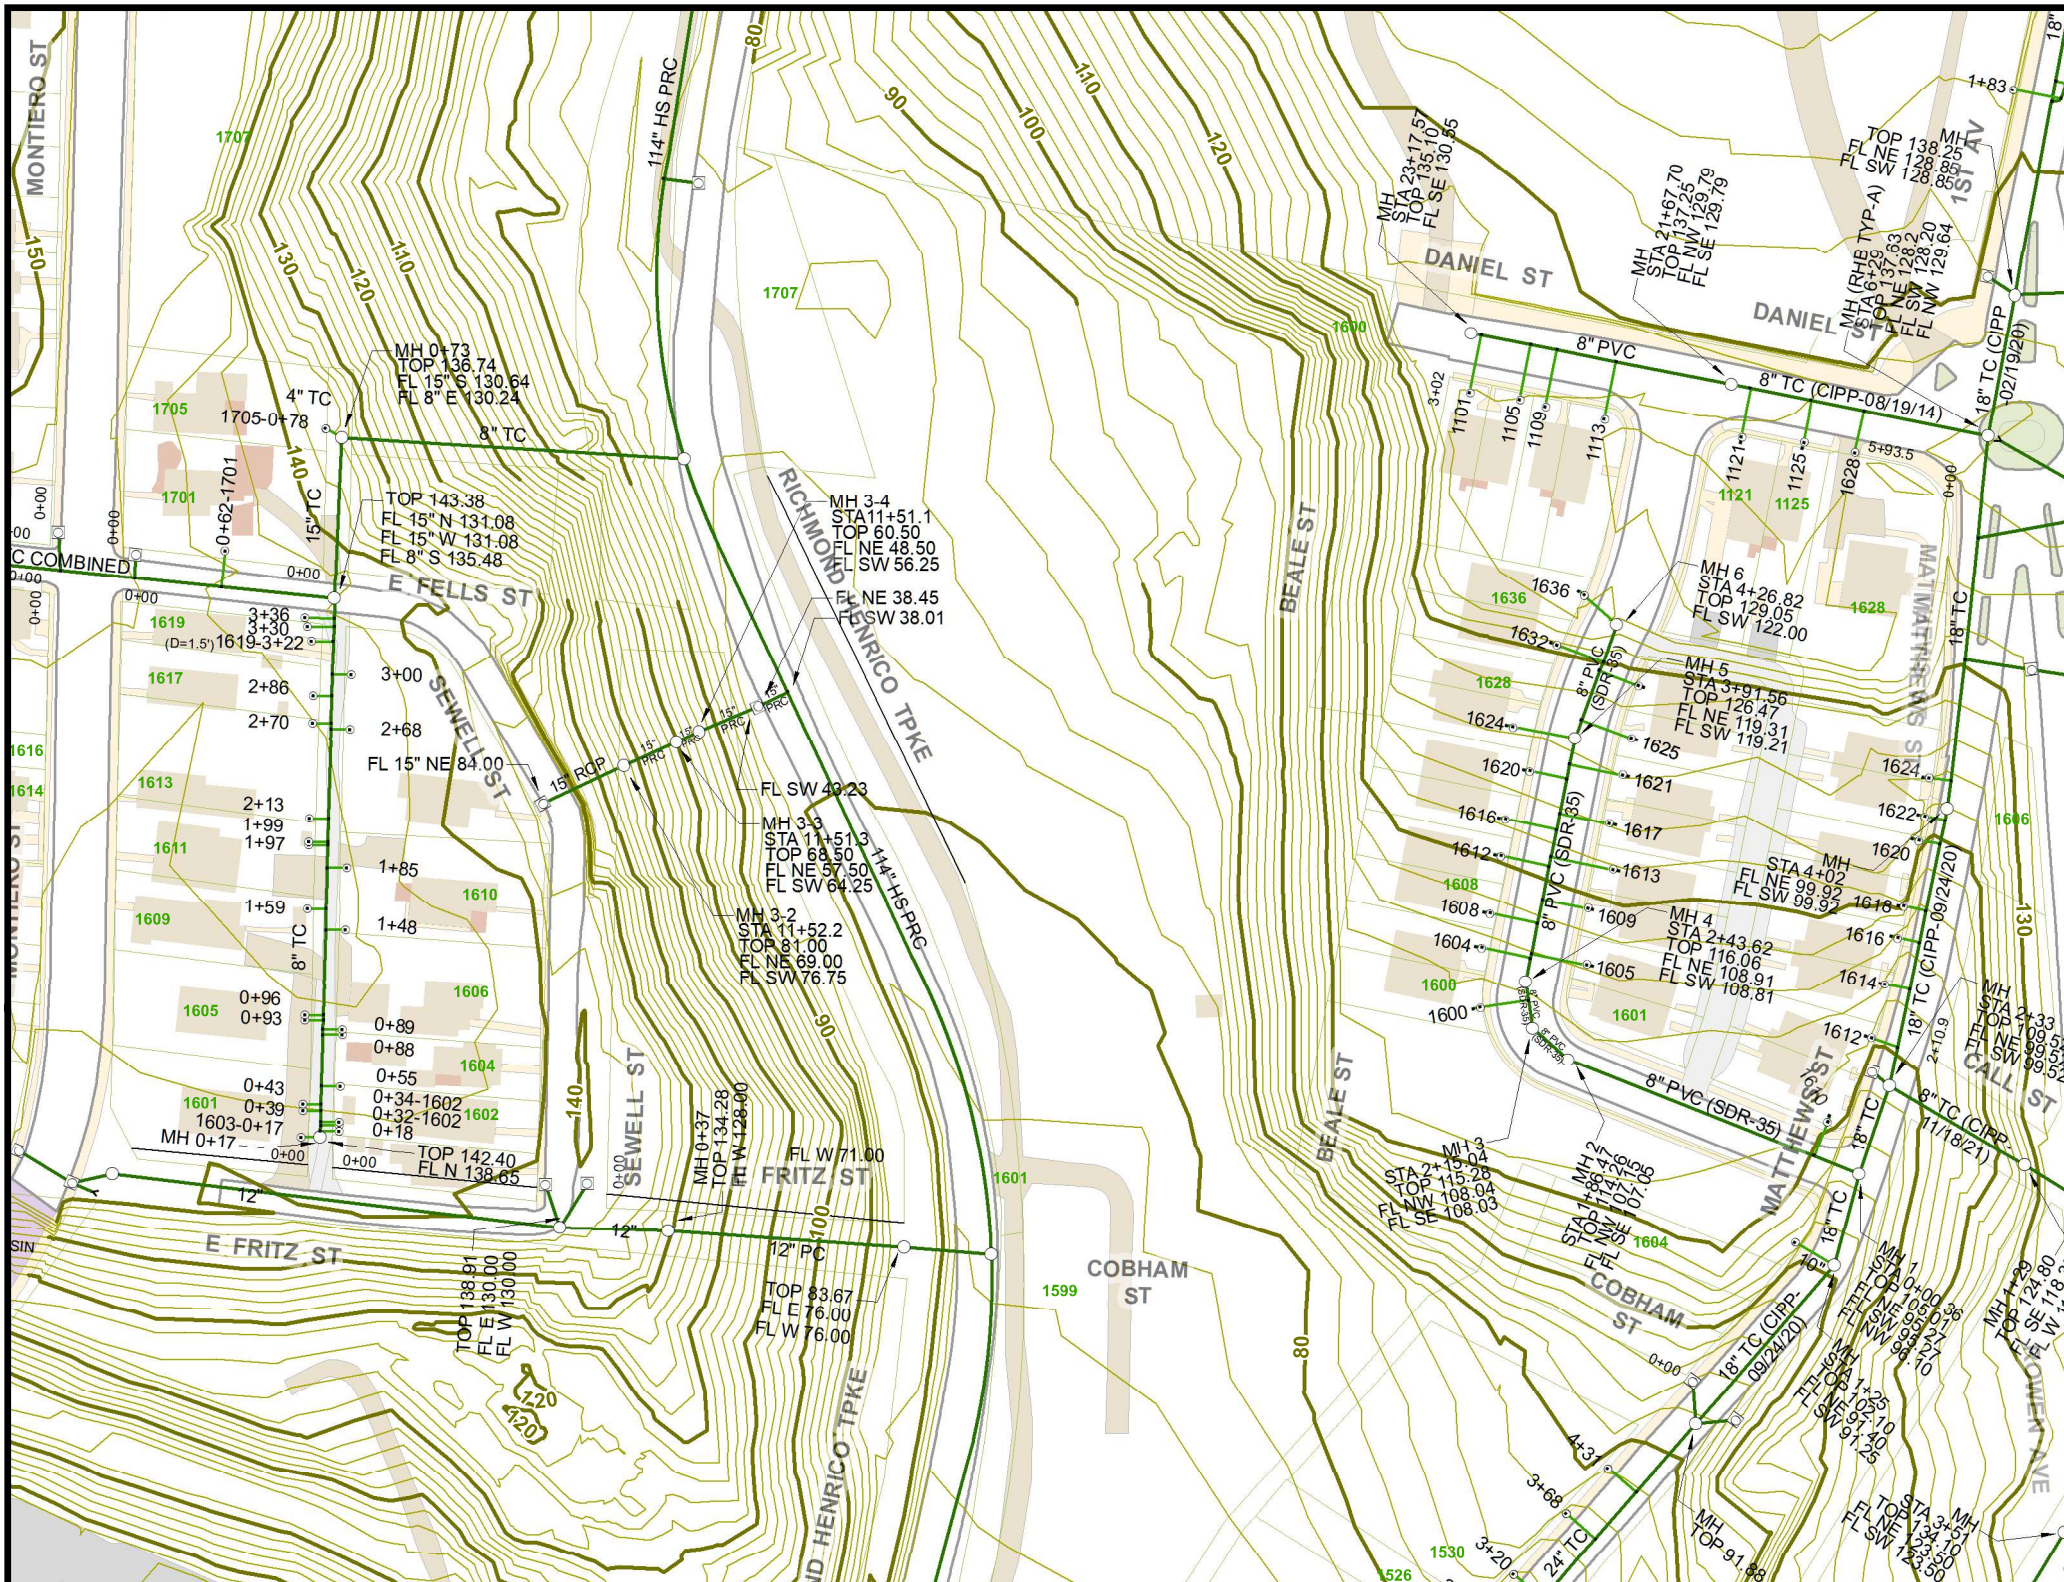
MONTIERO ST
E FELLS ST
SEWELL ST
E FRITZ ST
FRITZ ST
RICHMOND HENRICO TPKE
BEALE ST
DANIEL ST
MATTHEWS ST
COBHAM ST
CALL ST
1ST AV
114" HS PRC
MH 0+73
TOP 136.74
FL 15" S 130.64
FL 8" E 130.24
TOP 143.38
FL 15" N 131.08
FL 15" W 131.08
FL 8" S 135.48
FL 15" NE 84.00
MH 3-4
STA11+51.1
TOP 60.50
FL NE 48.50
FL SW 56.25
FL NE 38.45
FL SW 38.01
FL SW 49.23
MH 3-3
STA 11+51.3
TOP 68.50
FL NE 57.50
FL SW 64.25
MH 3-2
STA 11+52.2
TOP 81.00
FL NE 69.00
FL SW 76.75
MH 0+37
TOP 134.28
FL W 128.00
FL W 71.00
TOP 142.40
FL N 138.65
TOP 138.91
FL E 130.00
FL W 130.00
TOP 83.67
FL E 76.00
FL W 76.00
MH 6
STA 4+26.82
TOP 129.05
FL SW 122.00
MH 5
STA 3+91.56
TOP 126.47
FL NE 119.31
FL SW 119.21
MH 4
STA 2+43.62
TOP 116.06
FL NE 108.91
FL SW 108.81
MH 3
STA 2+15.04
TOP 115.28
FL NW 108.04
FL SE 108.03
8" PVC
8" TC (CIPP-08/19/14)
8" PVC (SDR-35)
18" TC (CIPP-09/24/20)
8" TC (CIPP-11/18/21)
24" TC
4" TC
8" TC
15" TC
15" RCP
15" PRC
12" PC
12"