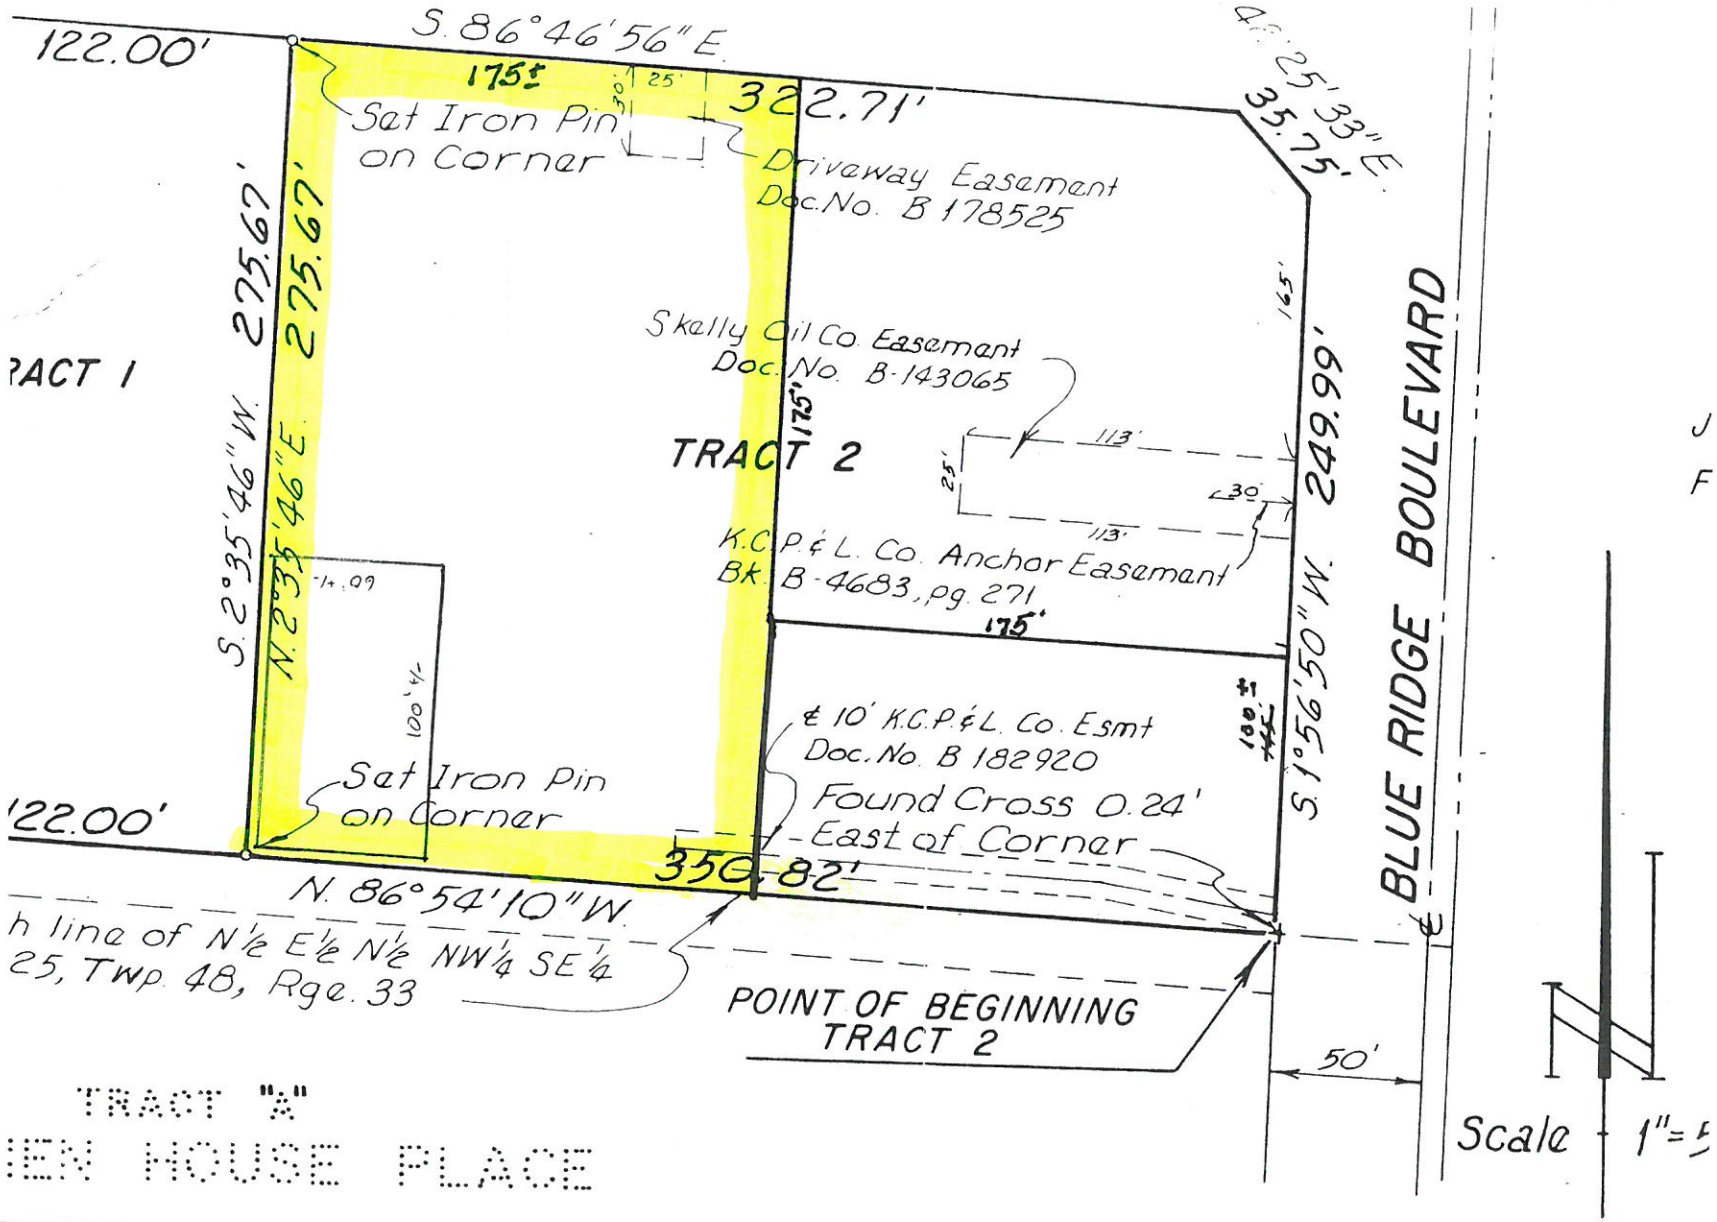
122.00'
S. 86°46'56"E
175±
30'
25'
322.71'
Set Iron Pin on Corner
Driveway Easement Doc. No. B 178525
S. 25°33"E.
35.75'
165'
275.67'
275.67'
S. 2°35'46"W.
N. 2°35'46"E.
RACT 1
Skelly Oil Co. Easement Doc. No. B-143065
175'
TRACT 2
113'
25'
30'
113'
K.C.P.&L. Co. Anchor Easement Bk. B-4683, pg. 271
249.99'
S. 1°56'50"W.
BLUE RIDGE BOULEVARD
14.09
100'+/-
175'
100'±
℄ 10' K.C.P.&L. Co. Esmt Doc. No. B 182920
Set Iron Pin on Corner
Found Cross 0.24' East of Corner
122.00'
350.82'
N. 86°54'10"W.
h line of N½ E½ N½ NW¼ SE¼
25, Twp. 48, Rge. 33
POINT OF BEGINNING TRACT 2
50'
TRACT "A"
IEN HOUSE PLACE
Scale 1"=5