










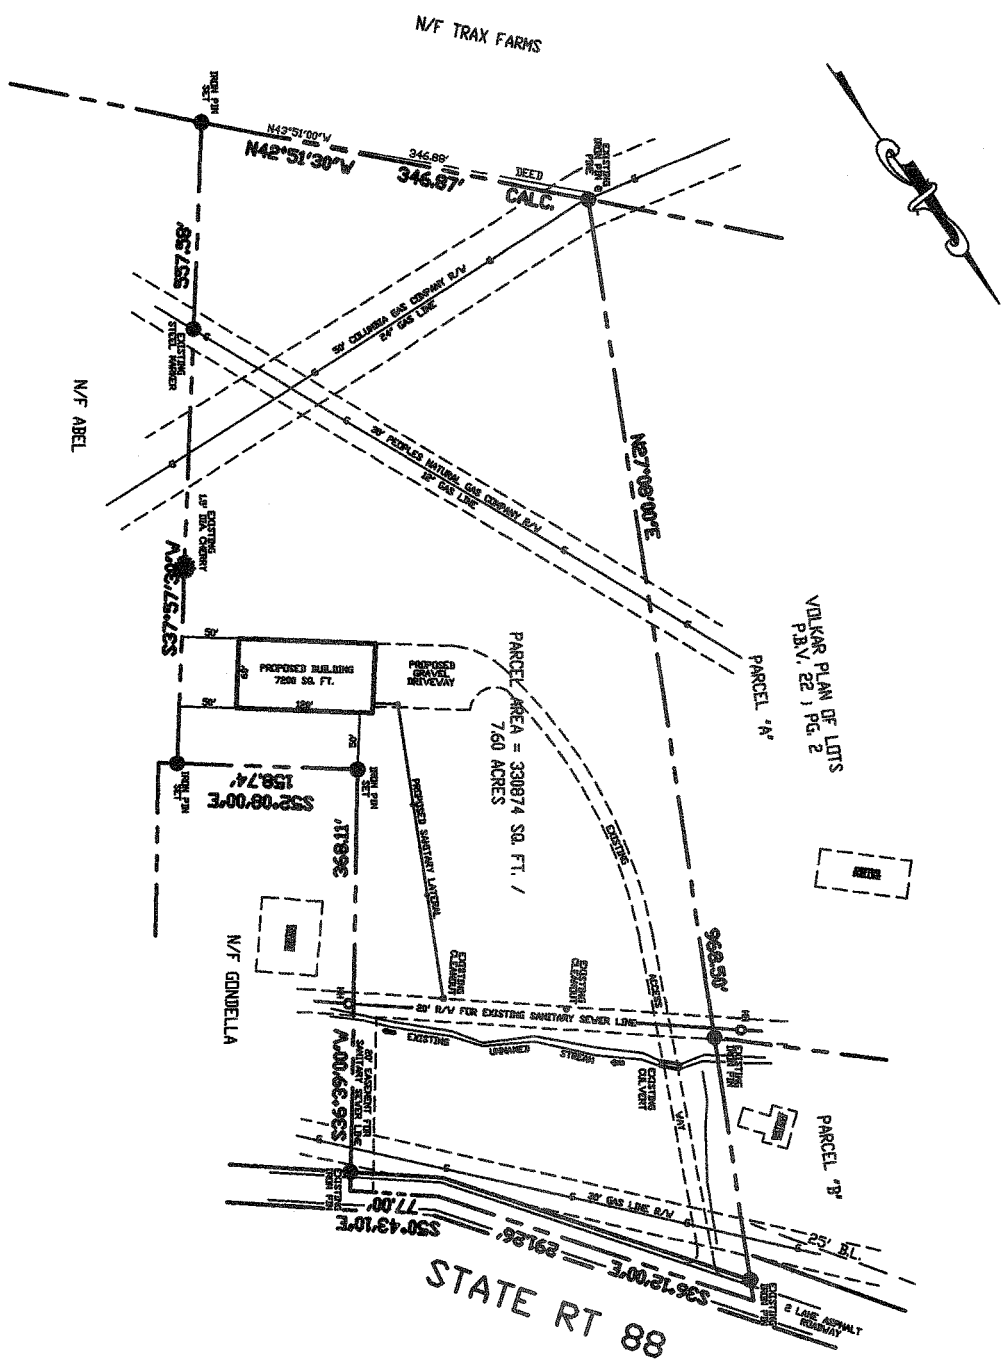

## LOCATION PLAN


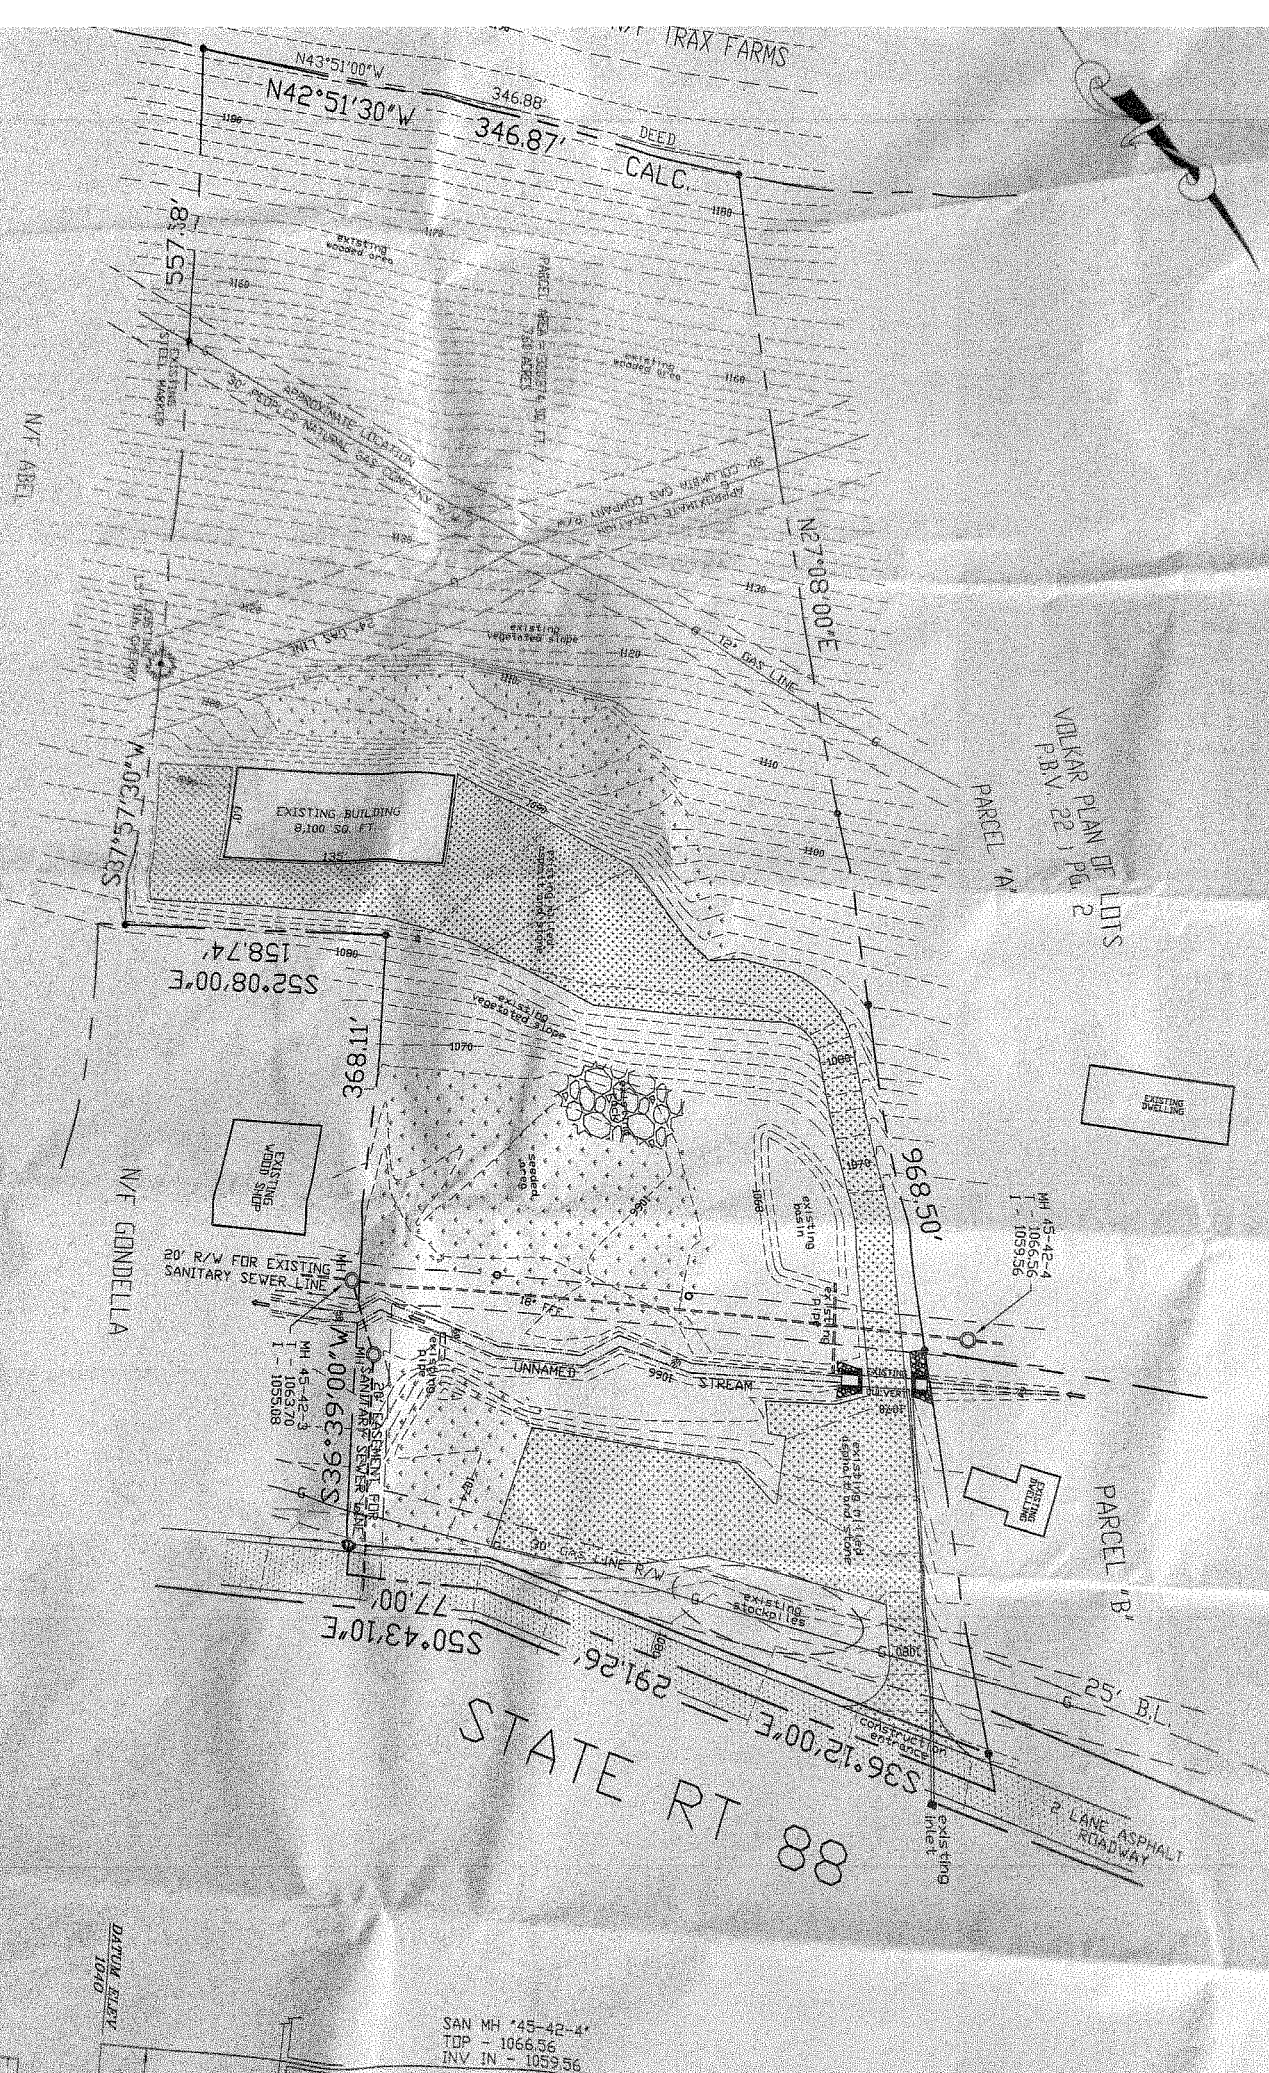

SAN MH \*45-42-4\*  
TOP - 1066.56  
INV IN - 1059.56

RECEIVED