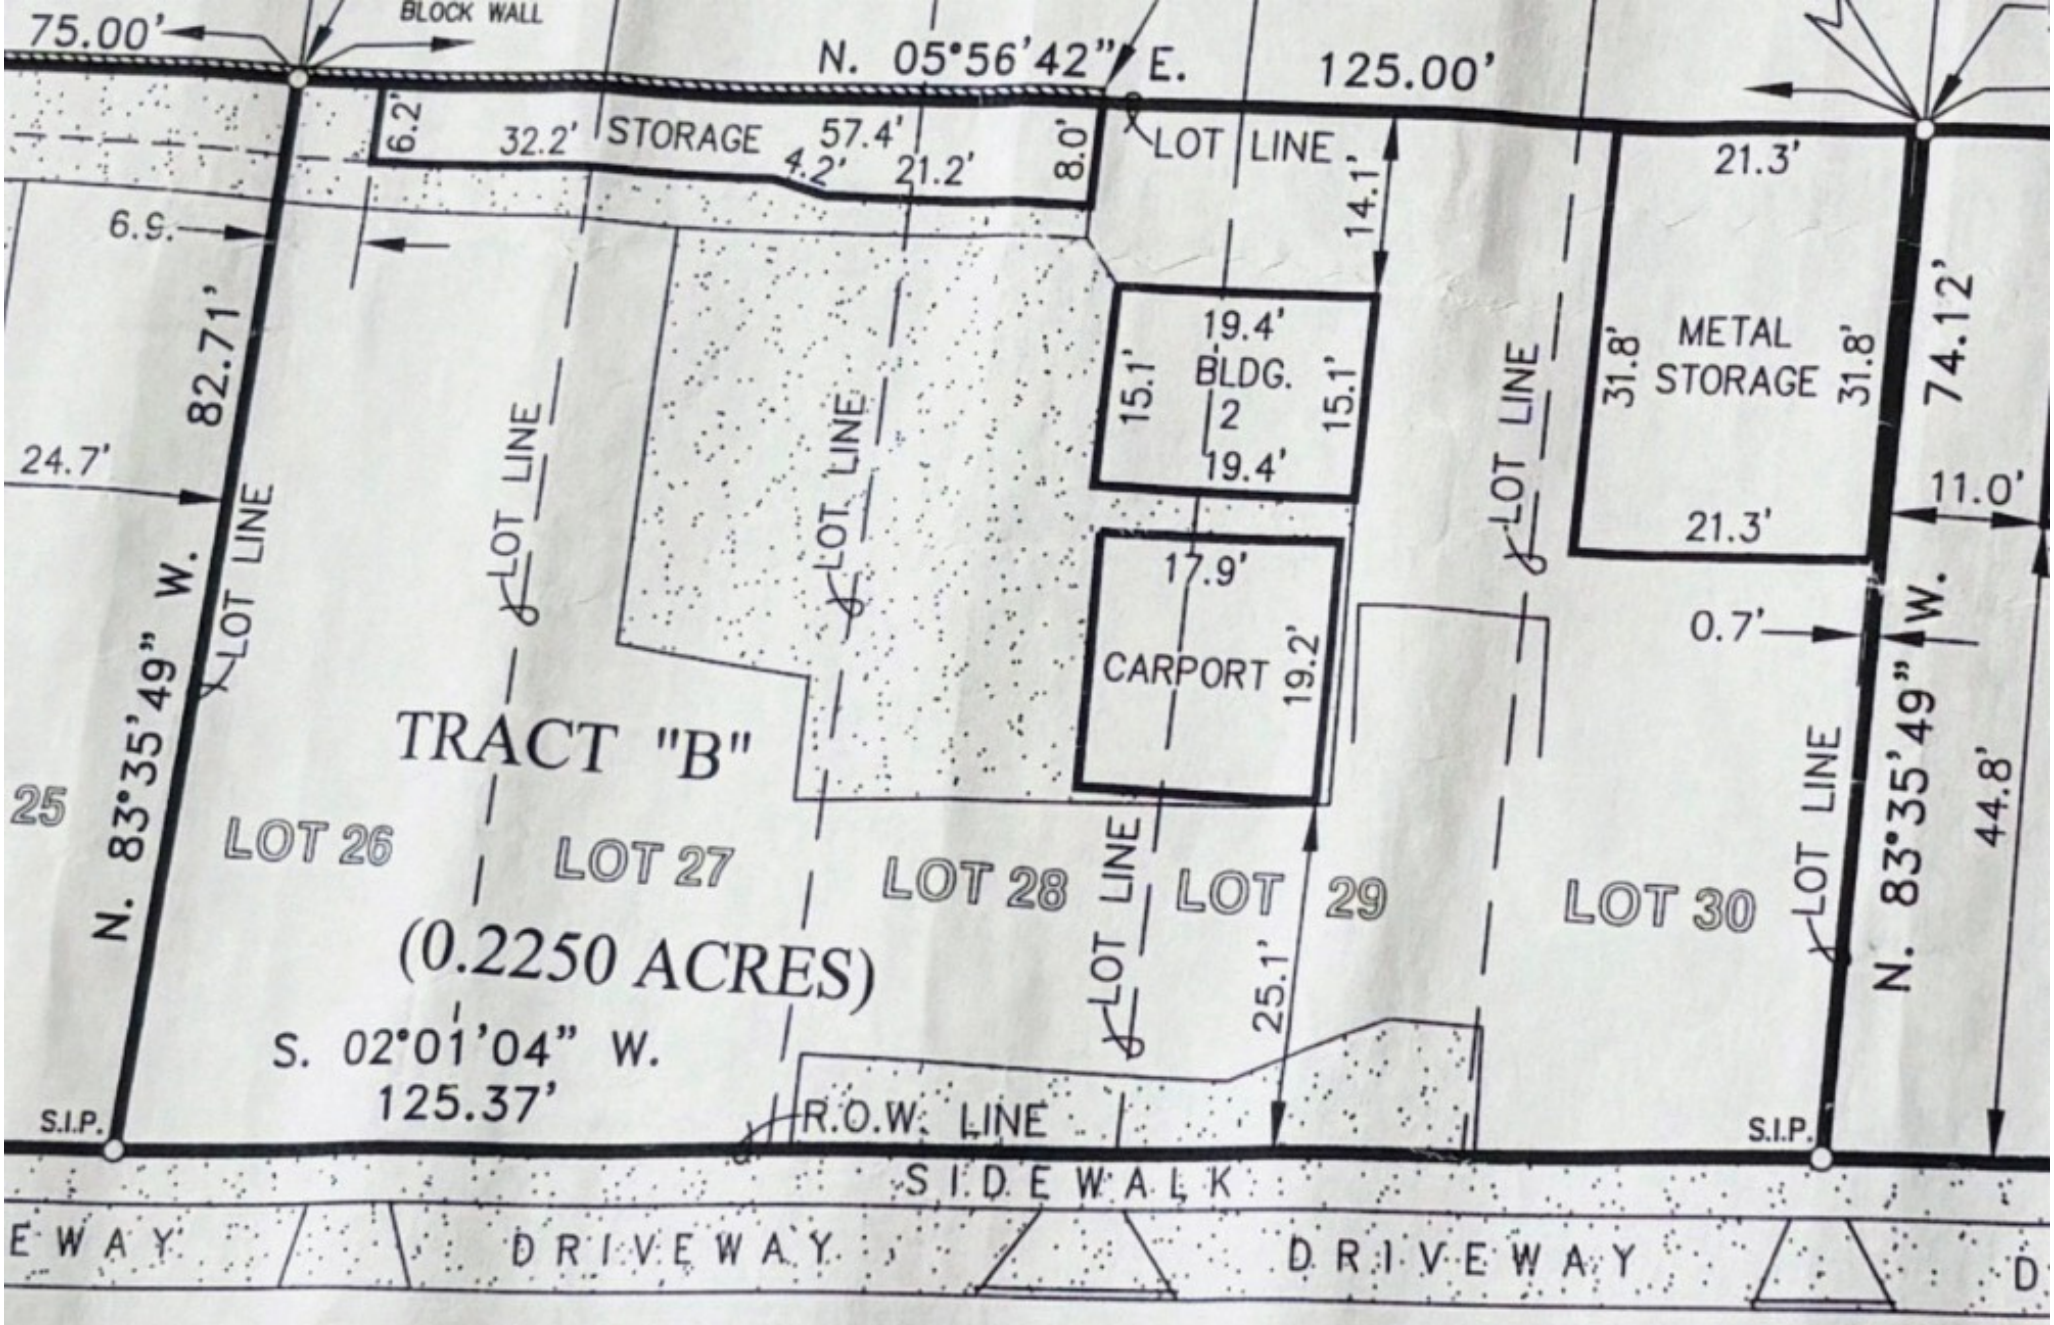
75.00'
BLOCK WALL
N. 05°56'42" E.
125.00'
6.2'
32.2'
STORAGE
57.4'
4.2'
21.2'
8.0'
LOT LINE
14.1'
21.3'
6.9'
82.71'
19.4'
BLDG. 2
19.4'
15.1'
15.1'
METAL STORAGE
31.8'
31.8'
74.12'
24.7'
LOT LINE
LOT LINE
LOT LINE
LOT LINE
21.3'
11.0'
17.9'
CARPORT
19.2'
0.7'
N. 83°35'49" W.
N. 83°35'49" W.
TRACT "B"
25
LOT 26
LOT 27
LOT 28
LOT 29
LOT 30
LOT LINE
LOT LINE
44.8'
(0.2250 ACRES)
25.1'
S. 02°01'04" W.
125.37'
S.I.P.
R.O.W. LINE
S.I.P.
SIDEWALK
EWAY
DRIVEWAY
DRIVEWAY
D
S. GENERAL McMULLE
(R.O.W. VARIES)
OF LOT(S)