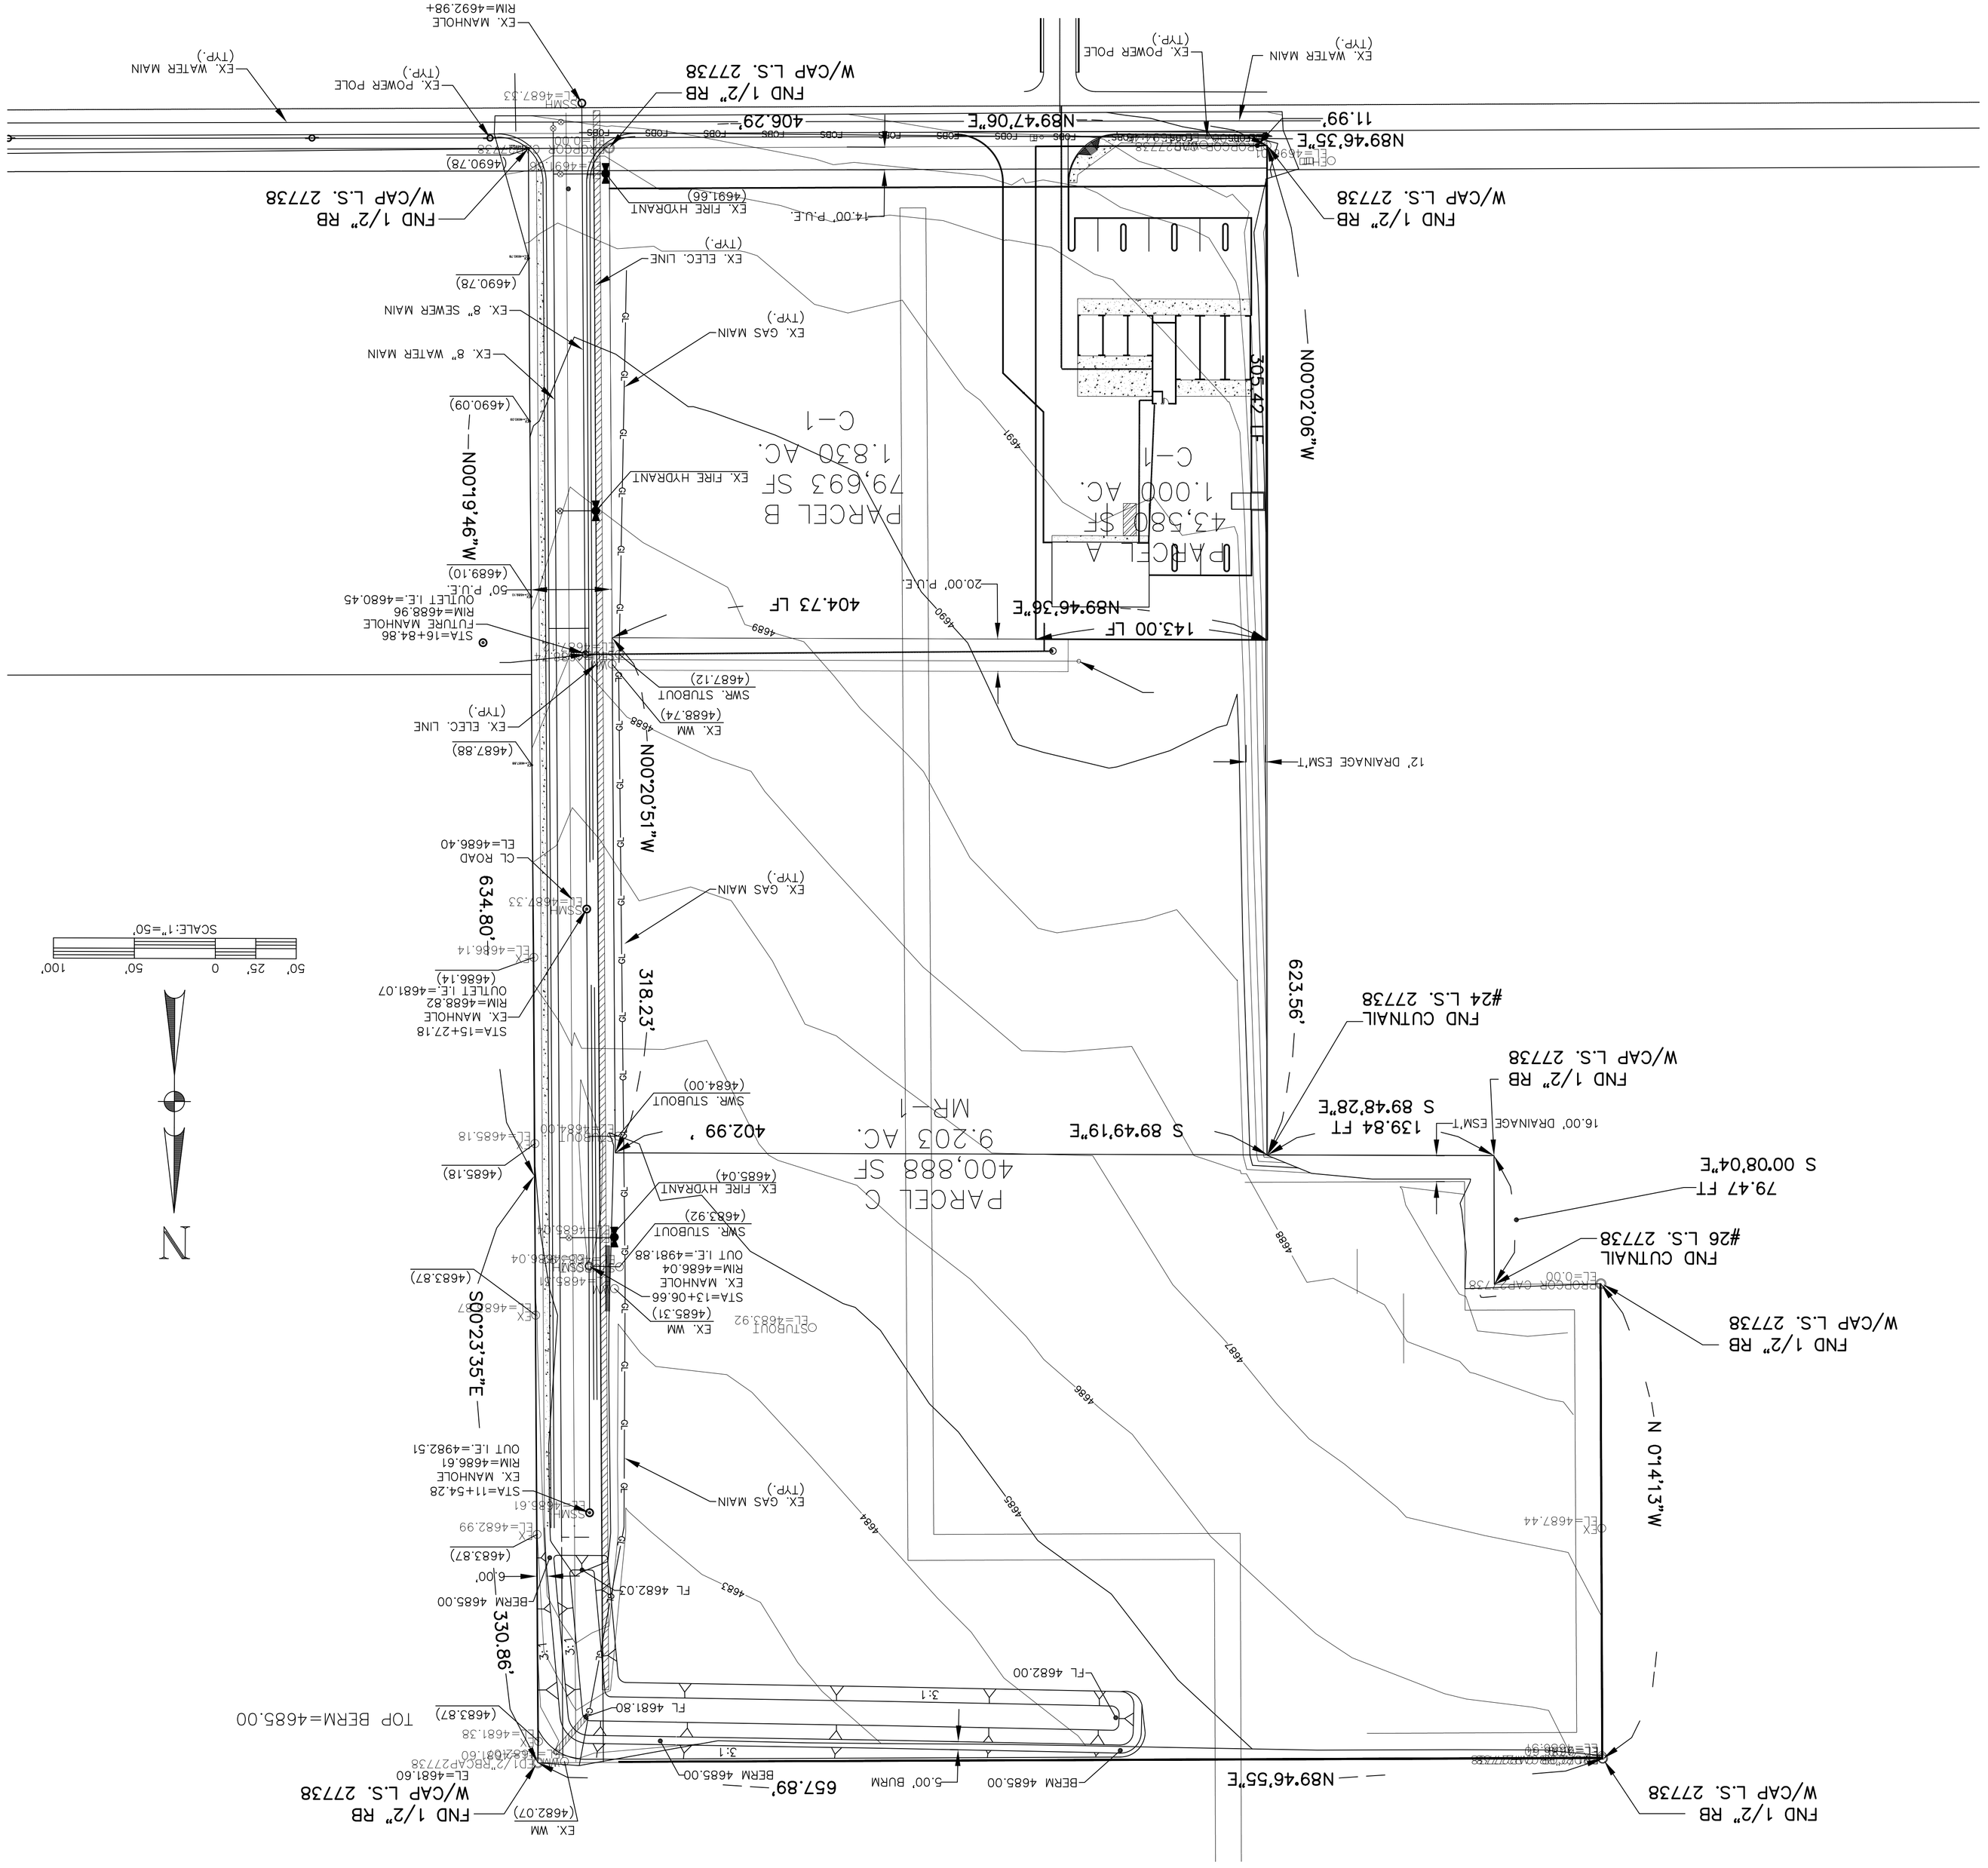
PARCEL A
43,580 SF
1.000 AC.
C-1
PARCEL B
79,693 SF
1.830 AC.
C-1
PARCEL C
400,888 SF
9.203 AC.
MR-1
N89°46'36"E
143.00 LF
N89°47'06"E
11.99'
N89°46'35"E
305.42' LF
N00°02'06"W
404.73 LF
N00°19'46"W
N00°20'51"W
634.80'
318.23'
S00°23'35"E
330.86'
657.89'
N89°46'55"E
623.56'
N 01°41'13" W
402.99 '
S 89°49'19"E
139.84 FT
S 89°48'28"E
79.47 FT
S 00°08'04"E
406.29'
N89°47'06"E
FND 1/2" RB
W/CAP L.S. 27738
FND CUTNAIL
#24 L.S. 27738
#26 L.S. 27738
EX. WATER MAIN
EX. POWER POLE
EX. MANHOLE
RIM=4692.98+
EX. GAS MAIN
EX. ELEC. LINE
EX. 8" SEWER MAIN
EX. 8" WATER MAIN
EX. FIRE HYDRANT
EX. WM
SWR. STUBOUT
STA=16+84.86
FUTURE MANHOLE
RIM=4688.96
OUTLET I.E.=4680.45
STA=15+27.18
EX. MANHOLE
RIM=4688.82
OUTLET I.E.=4681.07
STA=13+06.66
EX. MANHOLE
RIM=4686.04
OUT I.E.=4981.88
STA=11+54.28
EX. MANHOLE
RIM=4686.61
OUT I.E.=4982.51
TOP BERM=4685.00
BERM 4685.00
FL 4682.03
FL 4681.80
FL 4682.00
5.00' BURM
12' DRAINAGE ESM'T
16.00' DRAINAGE ESM'T
20.00' P.U.E.
14.00' P.U.E.
50' P.U.E.
SCALE: 1"=50'
50' 25' 0 50' 100'
N