


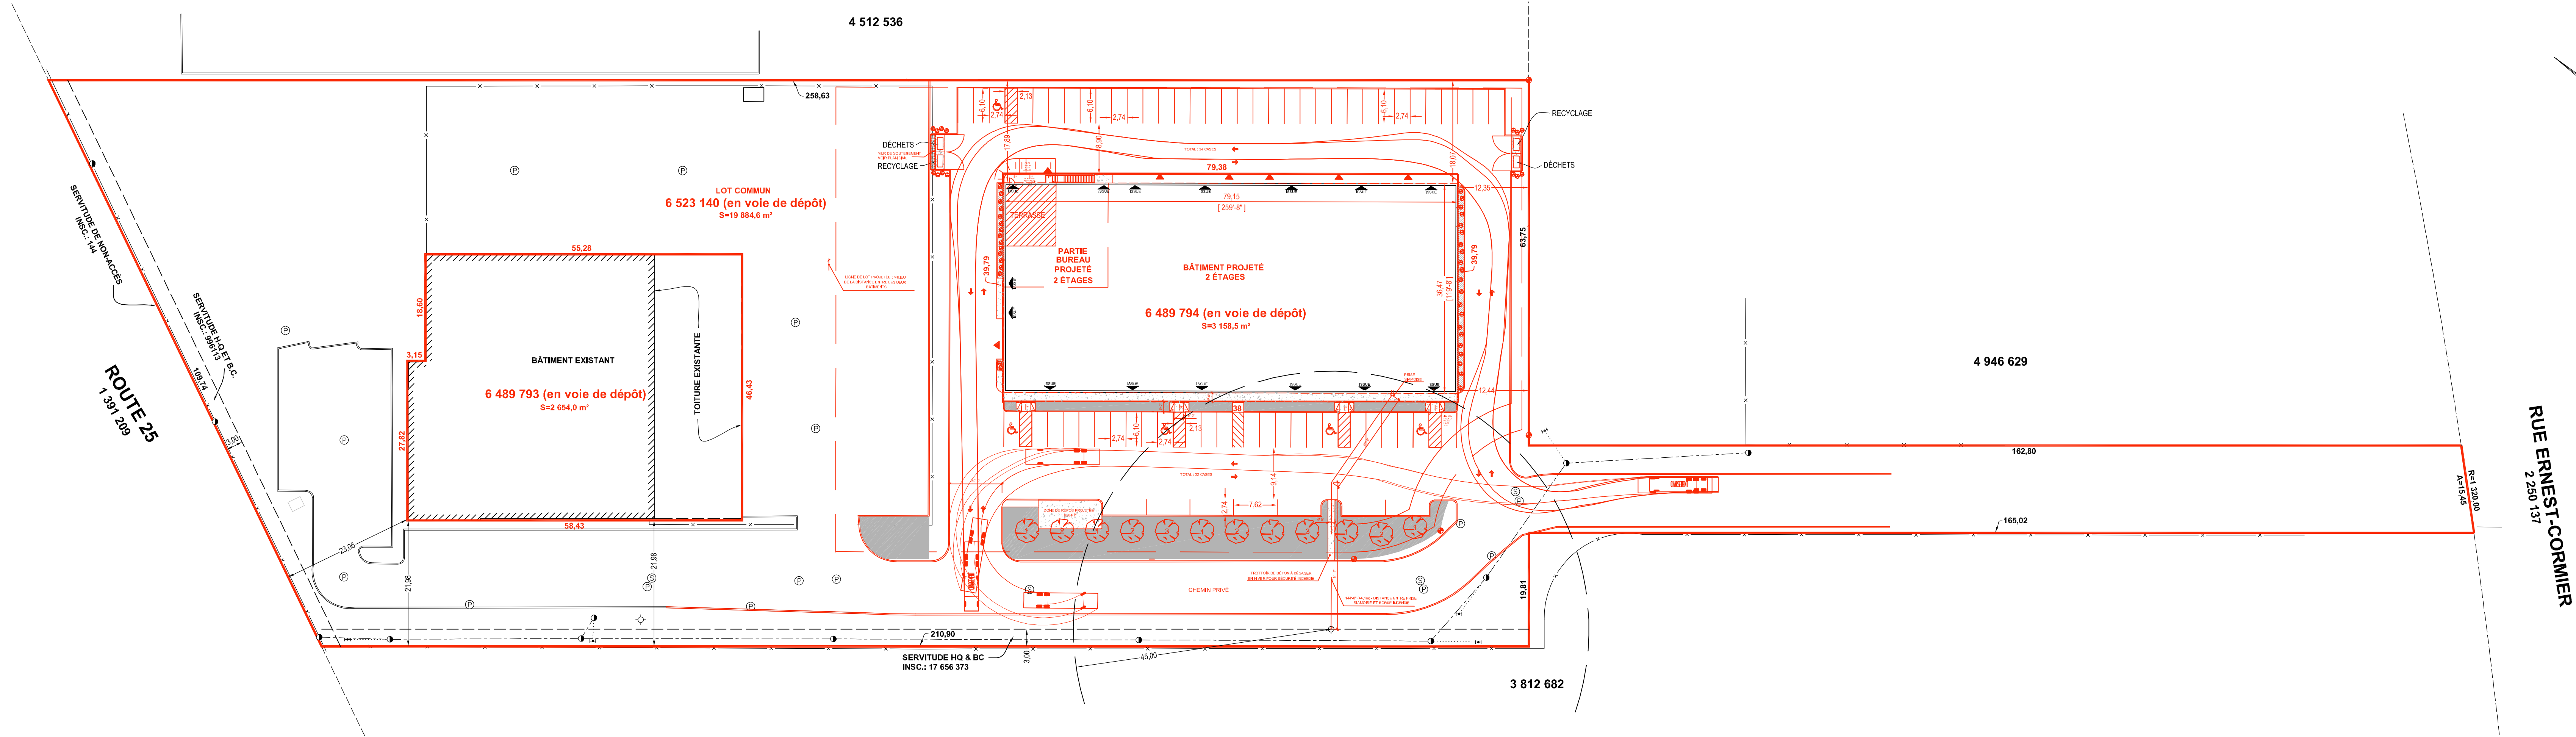

- NOTES:
- LA(ES) SERVITUDE(S) APPARAISSANT SUR CE PLAN POURRAI(EN)T ÊTRE ASSUJET(TI)E(S) À DES NORMES DE DÉGAGEMENTS ET D'ENTRETIENS MENTIONNÉES DANS LA SERVITUDE.
 - PLAN DE RÉF.: 1845-08 A-100 Implantation.dwg

- LÉGENDE**
- POTEAU
 - LIGNE AÉRIENNE H.Q. & B.C.
 - ⋯ HAUBAN
 - ⊕ BORNE-FONTAINE
 - ⊙ REGARD PLUVIAL
 - ⊙ REGARD SANITAIRE
 - x— CLÔTURE

PROJET D'IMPLANTATION
(PLAN SUJET À L'APPROBATION DE LA VILLE)

Les mesures indiquées sur ce document sont en mètres	ÉCHELLE: 1:500
LOT(S) NO(S) : 6 489 793, 6 489 794 ET 6 523 140 (en voie de dépôt)	
CADASTRE : du QUÉBEC	
CIRCONSCRIPTION FONCIÈRE: LAVAL	
MUNICIPALITÉ : VILLE DE LAVAL	
LEVÉ:	RECHERCHES: 2022-04-11 DESSINÉ: RL VÉRIFIÉ: VT



GENDRON LEFEBVRE
ARPENTEURS-GÉOMÈTRES

Laval 514 967-1260
Longueuil 514 651-4120
Saint-Jérôme 450 553-8622
Beloeil 450 467-0206
info@sgts.ca

PRÉPARÉ À LAVAL , LE 23 NOVEMBRE 2022

PAR: VALÉRIE TÉTREAULT
ARPENTEUR-GÉOMÈTRE

Copie certifiée conforme à l'original, émise le:

ARPENTEUR-GÉOMÈTRE AUTORISÉ

DOSSIER: 401338-1540-0010-6 MINUTE: 5573