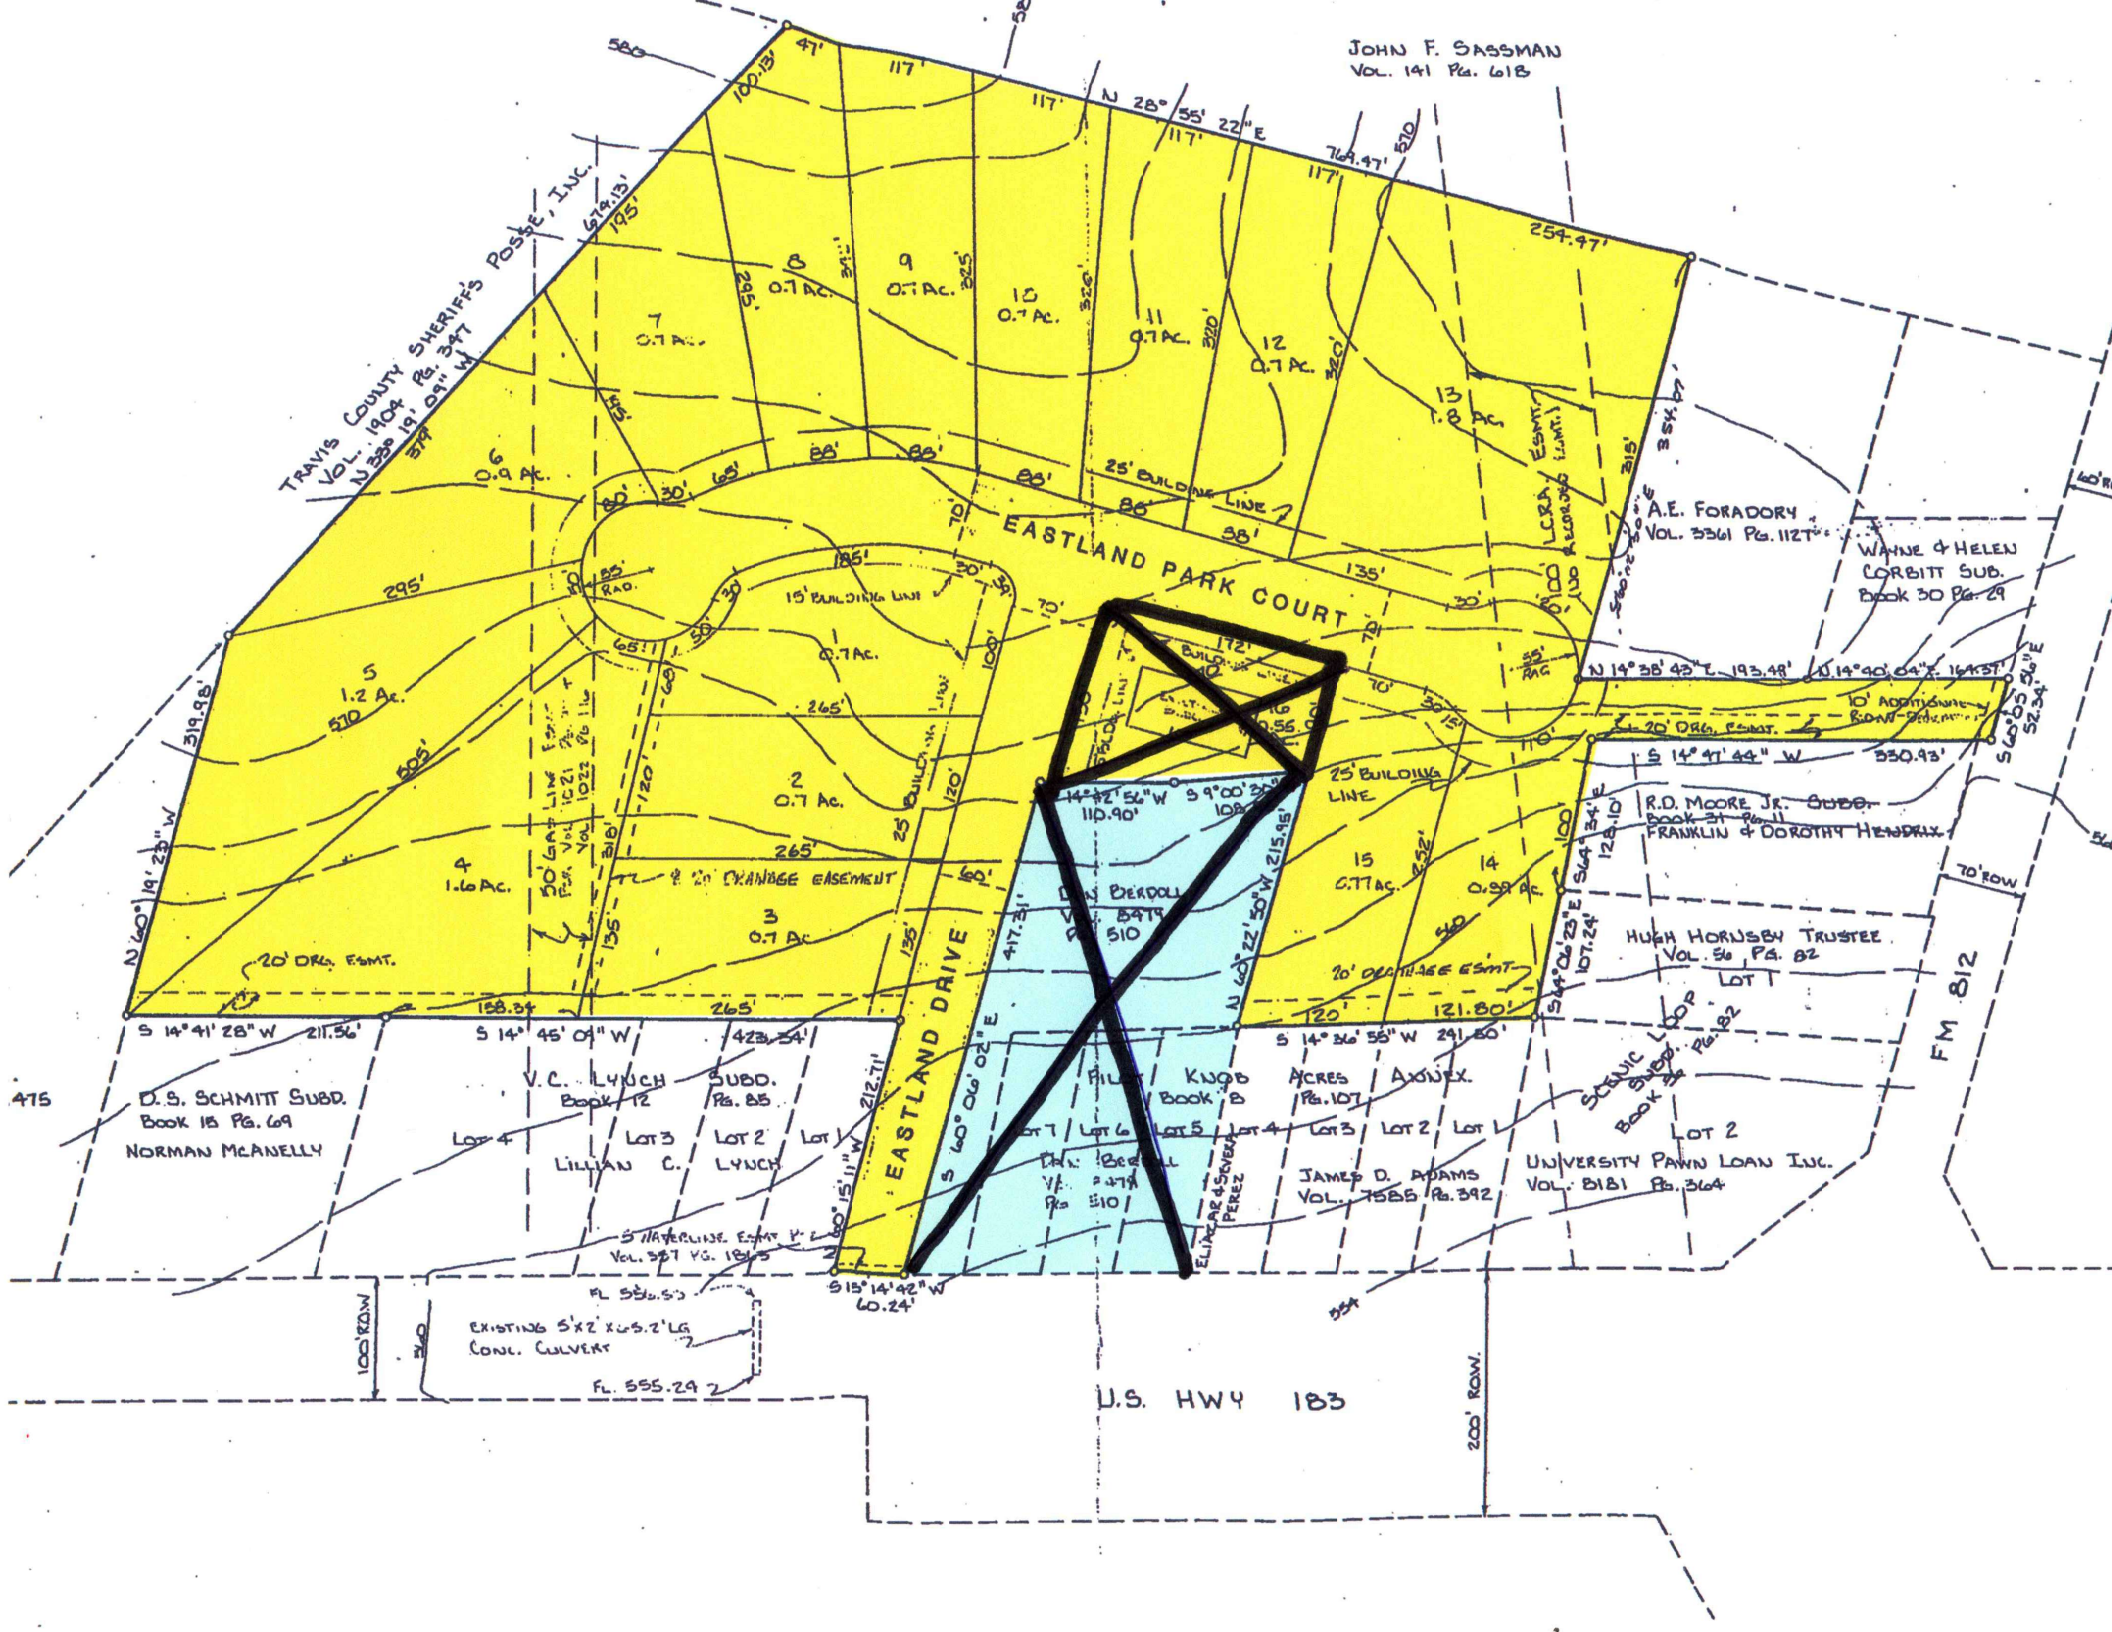
JOHN F. SASSMAN
VOL. 141 PG. 618
TRAVIS COUNTY SHERIFF'S POSSE, INC.
VOL. 1904 PG. 347
N 33° 19' 09" W
N 28° 55' 22" E
764.47'
674.13'
319.98'
N 60° 19' 23" W
EASTLAND PARK COURT
EASTLAND DRIVE
25' BUILDING LINE
15' BUILDING LINE
20' DRAINAGE EASEMENT
20' DRG. ESMT.
50' GAS LINE EASMT. PER VOL. 1021 PG. 1022
LCRA ESMT. PER VOL. 306
1 0.7 Ac.
2 0.7 Ac.
3 0.7 Ac.
4 1.6 Ac.
5 1.2 Ac.
6 0.9 Ac.
7 0.7 Ac.
8 0.7 Ac.
9 0.7 Ac.
10 0.7 Ac.
11 0.7 Ac.
12 0.7 Ac.
13 1.8 Ac.
14 0.59 Ac.
15 0.77 Ac.
16 0.56 Ac.
A.E. FORADORY
VOL. 3361 PG. 1127
WAYNE & HELEN CORBITT SUB.
BOOK 30 PG. 29
N 14° 38' 43" E 193.48'
N 14° 40' 04" E 164.37'
10' ADDITIONAL R.O.W.
20' DRG. ESMT.
S 14° 47' 44" W 330.93'
R.D. MOORE JR. SUBD.
BOOK 31 PG. 11
FRANKLIN & DOROTHY HENDRIX
HUGH HORNSBY TRUSTEE
VOL. 56 PG. 82
LOT 1
70' ROW
FM 812
S 14° 41' 28" W 211.56'
S 14° 45' 09" W 423.54'
S 14° 36' 55" W 241.60'
121.80'
D.S. SCHMITT SUBD.
BOOK 15 PG. 69
NORMAN MCANELLY
V.C. LYNCH SUBD.
BOOK 12 PG. 85
LILLIAN C. LYNCH
LOT 4
LOT 3
LOT 2
LOT 1
PILOT KNOB ACRES
BOOK 8 PG. 107
LOT 7
LOT 6
LOT 5
LOT 4
LOT 3
LOT 2
LOT 1
JAMES D. ADAMS
VOL. 7585 PG. 392
ELIACAR & SEVERA PEREZ
SCENIC LOOP SUBD.
BOOK 32 PG. 82
LOT 2
UNIVERSITY PAWN LOAN INC.
VOL. 8181 PG. 364
S 60° 06' 02" E
S 60° 22' 50" W 215.95'
S 15° 14' 42" W
60.24'
EXISTING 5'x2' x 65.2' LG CONC. CULVERT
FL. 556.55
FL. 555.29
100' R.O.W.
200' R.O.W.
U.S. HWY 183
475