


CHEMIN DE LA COTE-DE-LIESSÉ

1 679 133

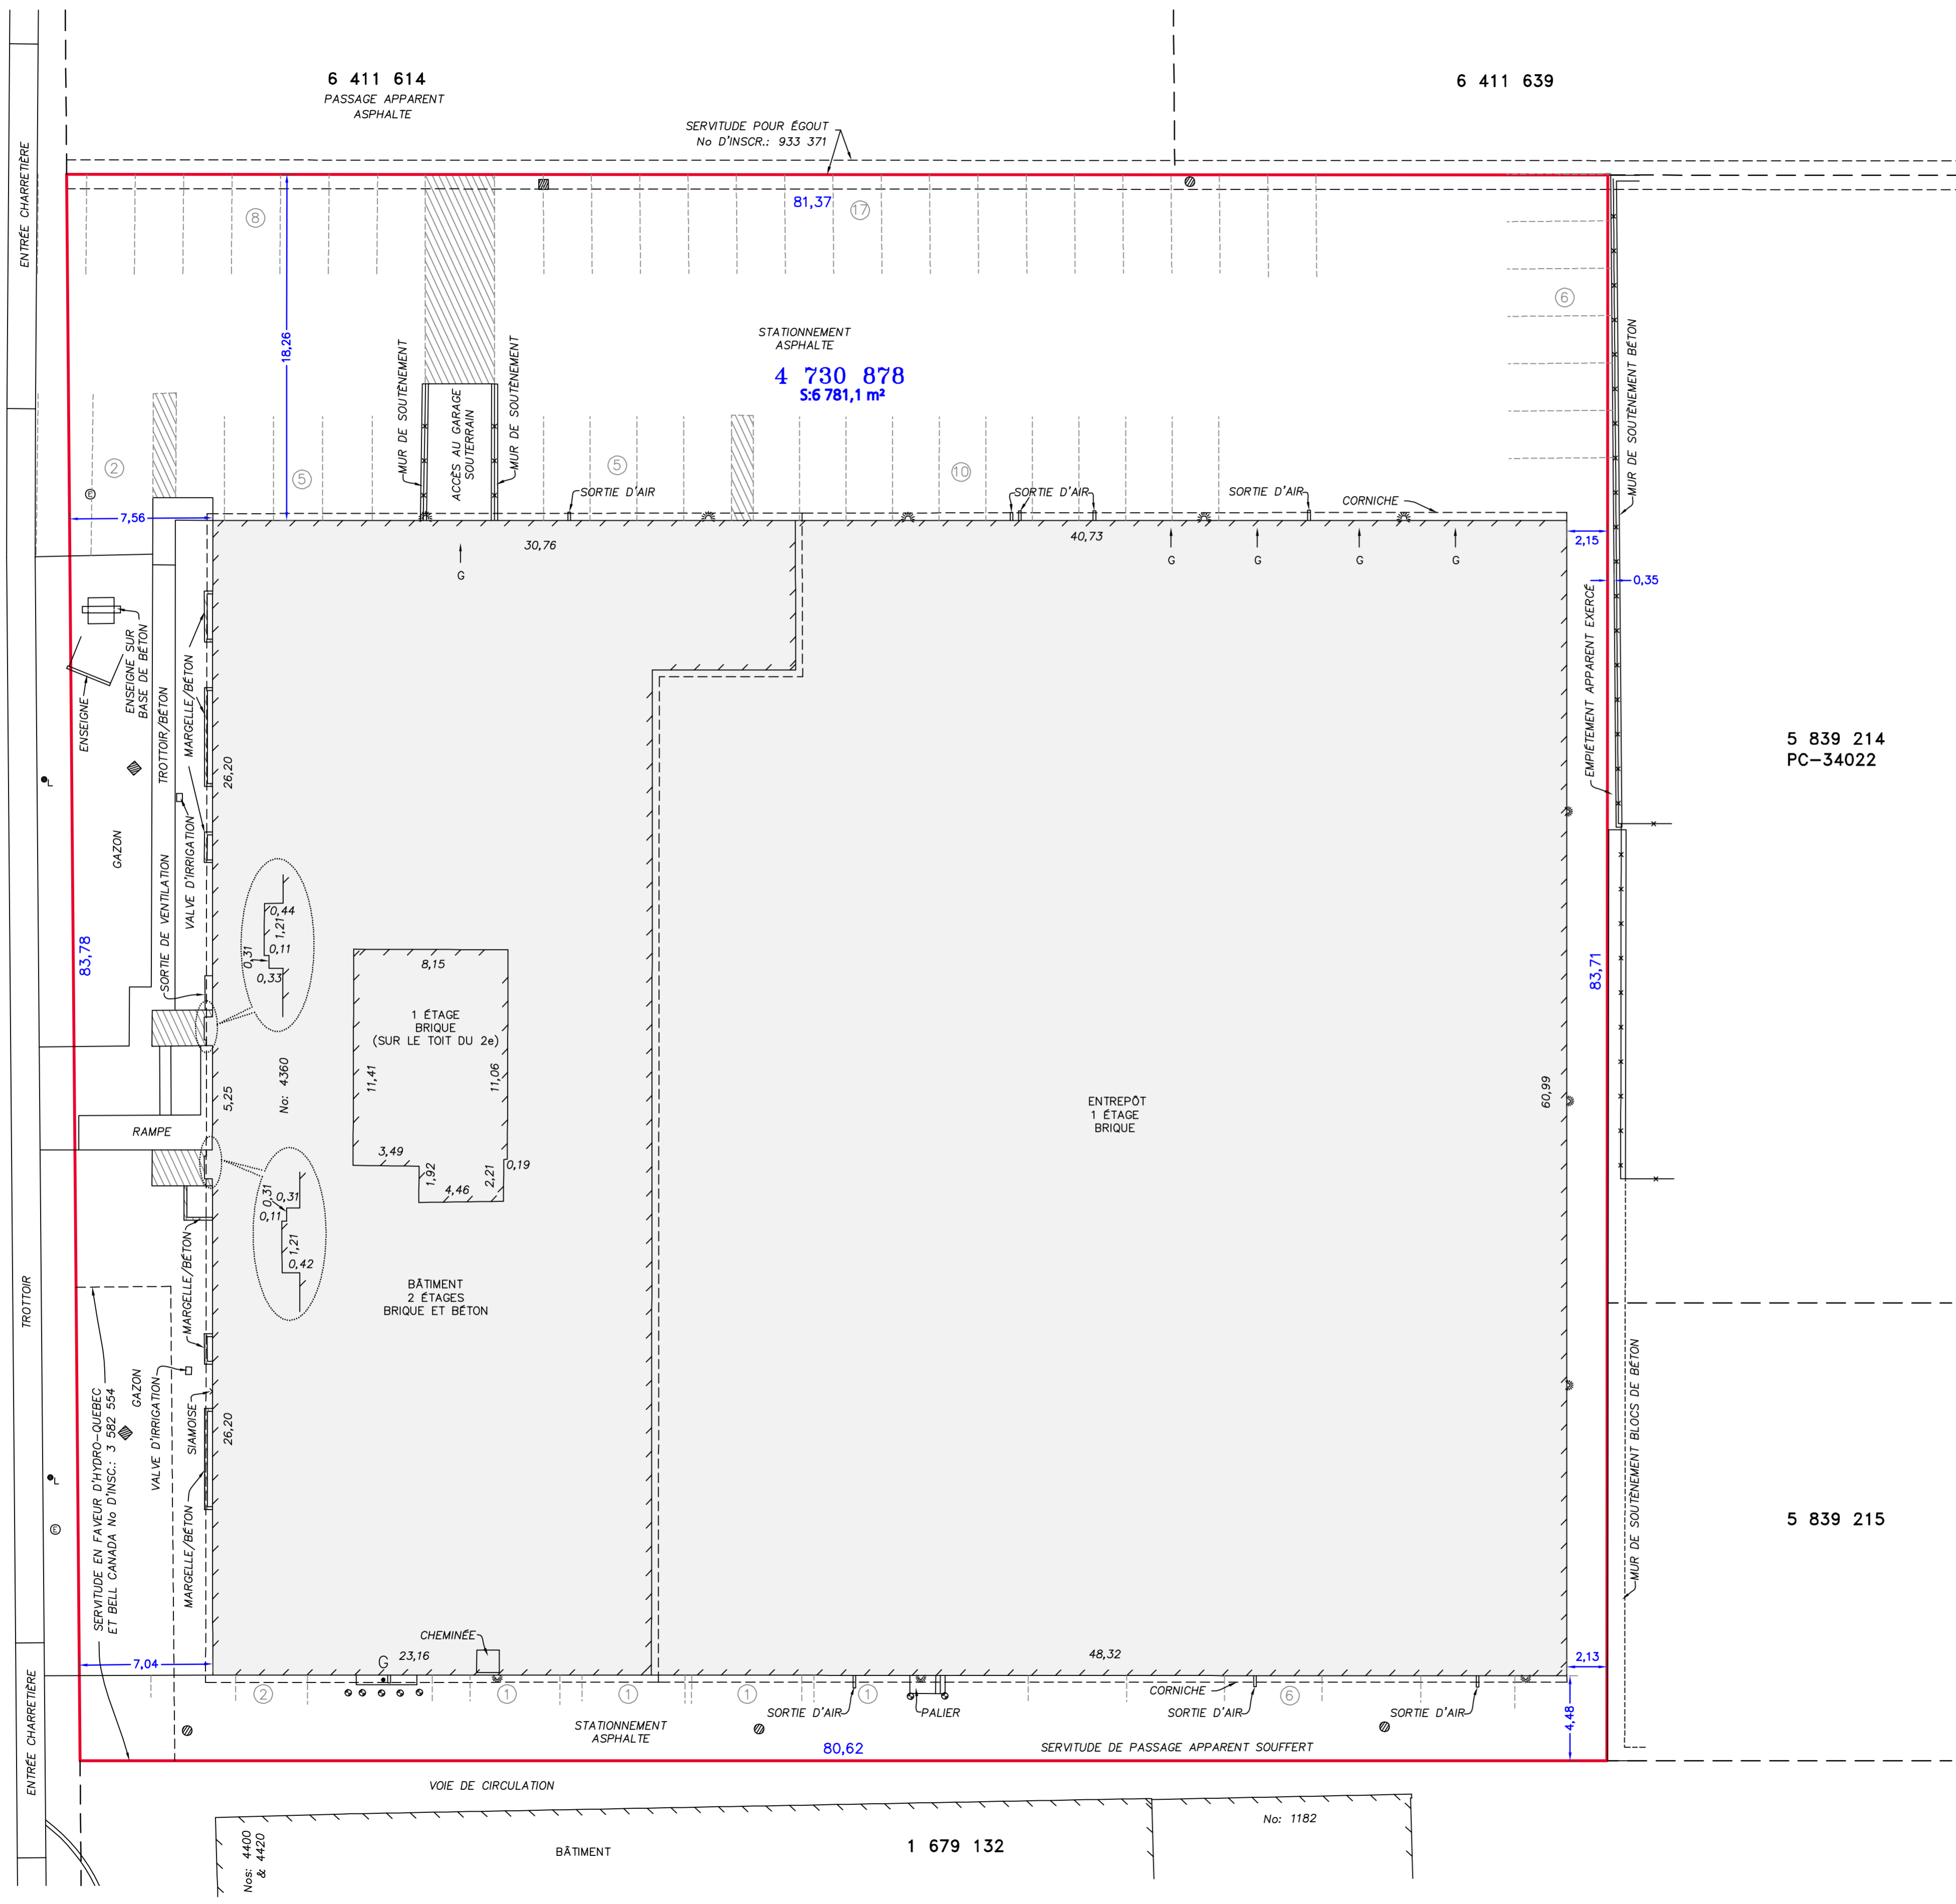


6 411 639

6 411 614  
PASSAGE APPARENT  
ASPHALTE

4 730 878  
5:6 781,1 m²

5 839 214  
PC-34022

5 839 215

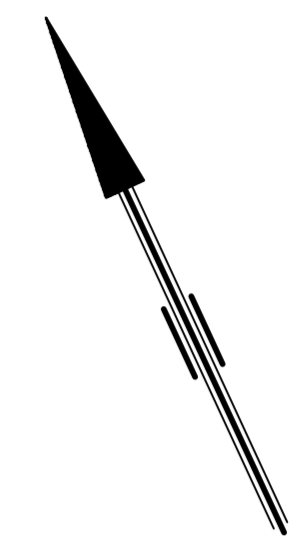

LÉGENDE

- REGARD ÉLECTRIQUE
- PUISARD
- LAMPADAIRE
- LUMINAIRE DÉCORATIF SUR LE MUR
- BUTOIR
- LIMITE DE LOT
- LIMITE DE LOT BORNANT
- CLÔTURE
- PORTE DE GARAGE

NOTES

- CE PLAN ET LE RAPPORT FONT PARTIE INTEGRANTE DU PRÉSENT CERTIFICAT DE LOCALISATION QUI A ÉTÉ PRÉPARÉ À LA DEMANDE DE 3100545 CANADA INC POUR DES FINS DE VENTE ET/OU DE FINANCEMENT ET NE PEUT ÊTRE UTILISÉ OU INVOQUÉ À D'AUTRES FINS SANS UNE AUTORISATION ÉCRITE DE L'ARPENTEUR-GÉOMÈTRE SOUSSIGNÉ.
- LES MARGES DE RECUIL INDIQUÉES SUR CE PLAN ONT ÉTÉ MESURÉES AU REVÊTEMENT.
- LES DIMENSIONS SONT EN MÈTRES (SI).
- SUJET AU RÈGLEMENT DE ZONAGE AÉRIEN DE L'AÉROPORT INTERNATIONAL PIERRE-ELLIOTT-TRUDEAU DE MONTRÉAL, (No D'INSCR.: 23 462 546).
- DATE DES RECHERCHES: 3 AVRIL 2023.
- CET EMPLACEMENT EST SITUÉ DANS LA ZONE C-201 DU RÈGLEMENT DE ZONAGE MUNICIPAL 1441.
- SUJET À UNE VÉRIFICATION NOTARIALE DES TITRES ET DES SERVITUDES.

**ARSENAULT** arpenteurs-géomètres depuis 1964 [arsenautag.ca](http://arsenautag.ca) 514.489.9708  
3285, boul. Cavendish, bureau 300  
Montréal (Québec) H4B 2L9

<b>PLAN ACCOMPAGNANT UN CERTIFICAT DE LOCALISATION</b>		préparé par GUY BANVILLE A-6
lot(s) cadastre circ. fonc. municipalité	4 730 878 DU QUÉBEC MONTRÉAL VILLE MONT-ROYAL	copie conforme à l'original date .....
échelle	1 : 200	minute 2700 A-6
Travail exécuté sur le terrain le 6, 12 & 13 AVRIL 2023 dossier		plan
MONTRÉAL, LE 27 AVRIL 2023		2023-03-13 M 29359

2303-13-001.DWG