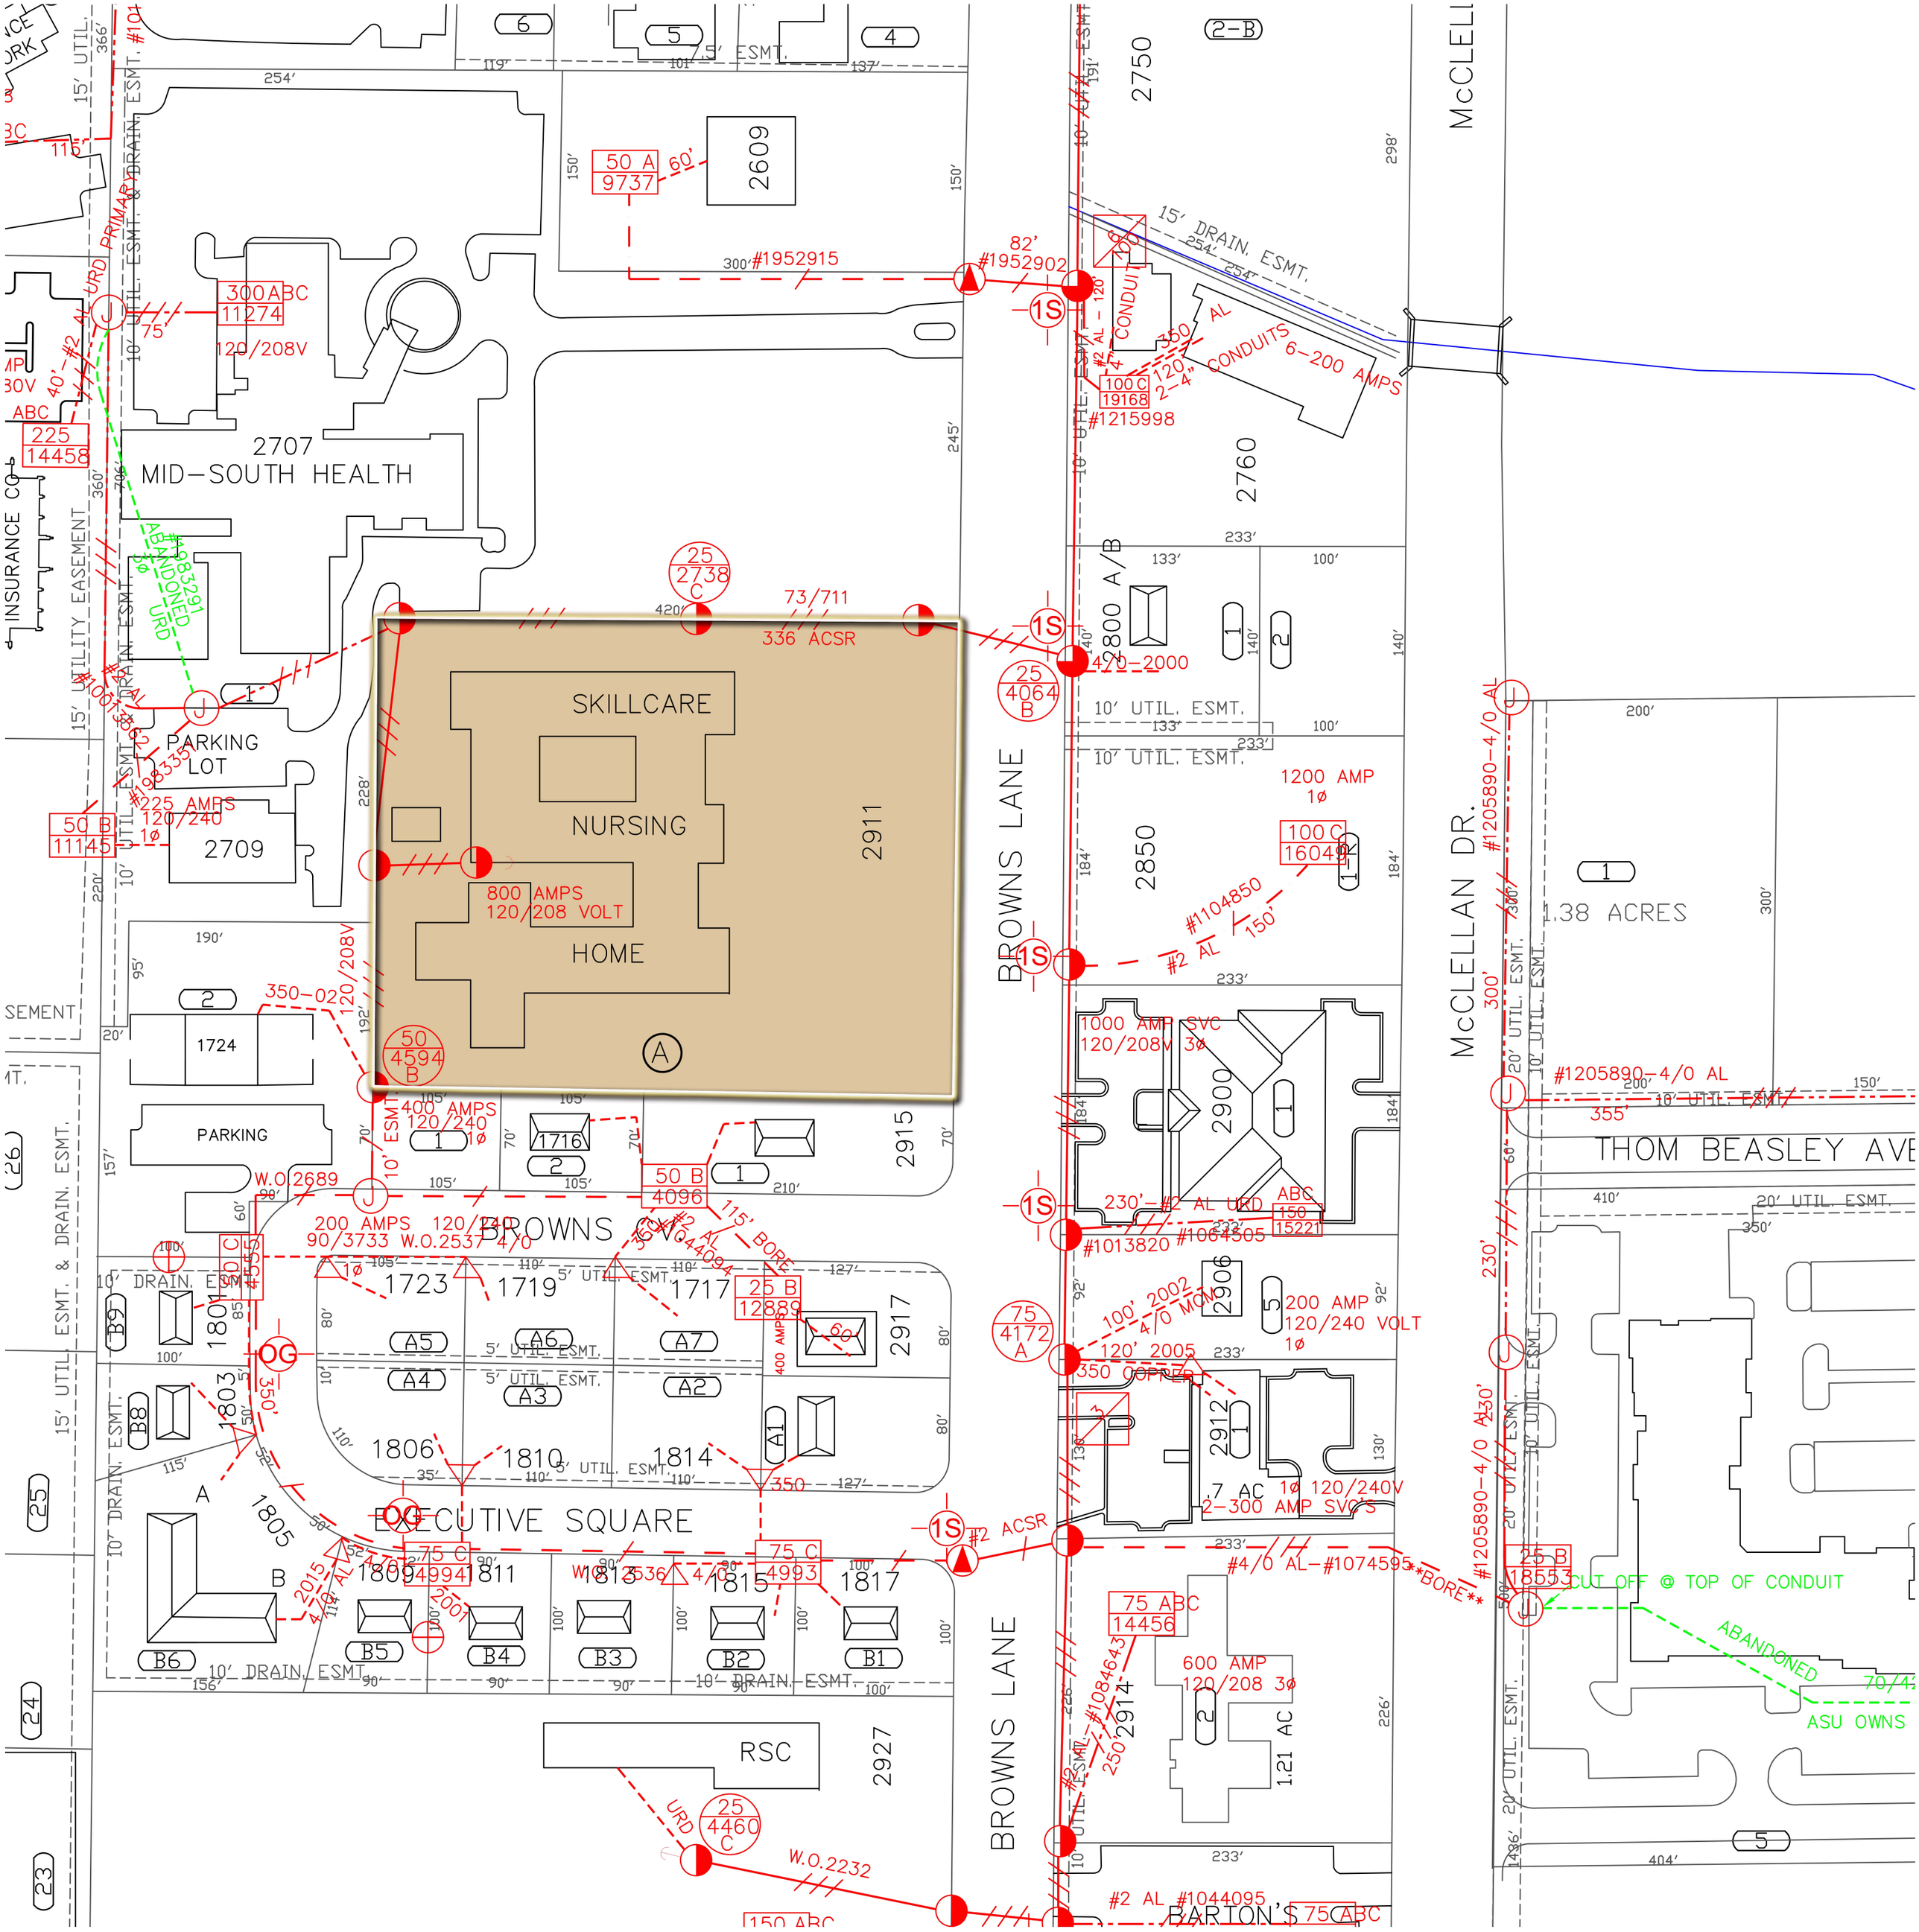
2707
MID-SOUTH HEALTH
2609
2750
2760
2800 A/B
2850
2900
2906
2912
2914
2915
2917
2911
2709
1724
1716
1723
1719
1717
1801
1803
1805
1806
1810
1814
1809
1811
1813
1815
1817
EXECUTIVE SQUARE
SKILLCARE
NURSING
HOME
RSC
2927
PARKING LOT
PARKING
BROWNS LANE
McCLELLAN DR.
THOM BEASLEY AVE
1.38 ACRES
BARTON'S
INSURANCE CO
15' UTIL. ESMT. & DRAIN. ESMT.
10' UTIL. ESMT.
15' DRAIN. ESMT.
10' DRAIN. ESMT.
5' UTIL. ESMT.
300 ABC
11274
120/208V
50 A
9737
#1952915
#1952902
#1215998
100 C
19168
2-4" CONDUITS 6-200 AMPS
225
14458
#1983291
ABANDONED URD
225 AMPS
120/240
1ø
50 B
11145
800 AMPS
120/208 VOLT
73/711
336 ACSR
25
2738
C
25
4064
B
420-2000
1200 AMP
1ø
100 C
16049
#1104850
#2 AL
150'
1000 AMP SVC
120/208V 3ø
230'-#2 AL URD
#1013820
#1064505
200 AMP
120/240 VOLT
1ø
75
4172
A
350 COPPER
.7 AC
1ø 120/240V
2-300 AMP SVC'S
#4/0 AL-#1074595**BORE**
75 ABC
14456
600 AMP
120/208 3ø
1.21 AC
#2 AL #1044095
75 ABC
#1205890-4/0 AL
355'
CUT OFF @ TOP OF CONDUIT
ABANDONED
ASU OWNS
400 AMPS
120/240
1ø
50 B
4096
W.O. 2689
200 AMPS 120/240
90/3733 W.O.2537 4/0
115' BORE
25 B
12889
400 AMPS
60'
350
#2 ACSR
50
4594
B
25
4460
C
W.O.2232
150 ABC
75 C
4994
75 C
4993
W.O.2536 4/0
350-020/208V
#1083335
#1100
#1044094
#1108643
#2 AL
250'
2015
4/0 AL
2001
4/0 MCM
100' 2002
120' 2005
350 COPPER
25 B
18553
OG
1S
1

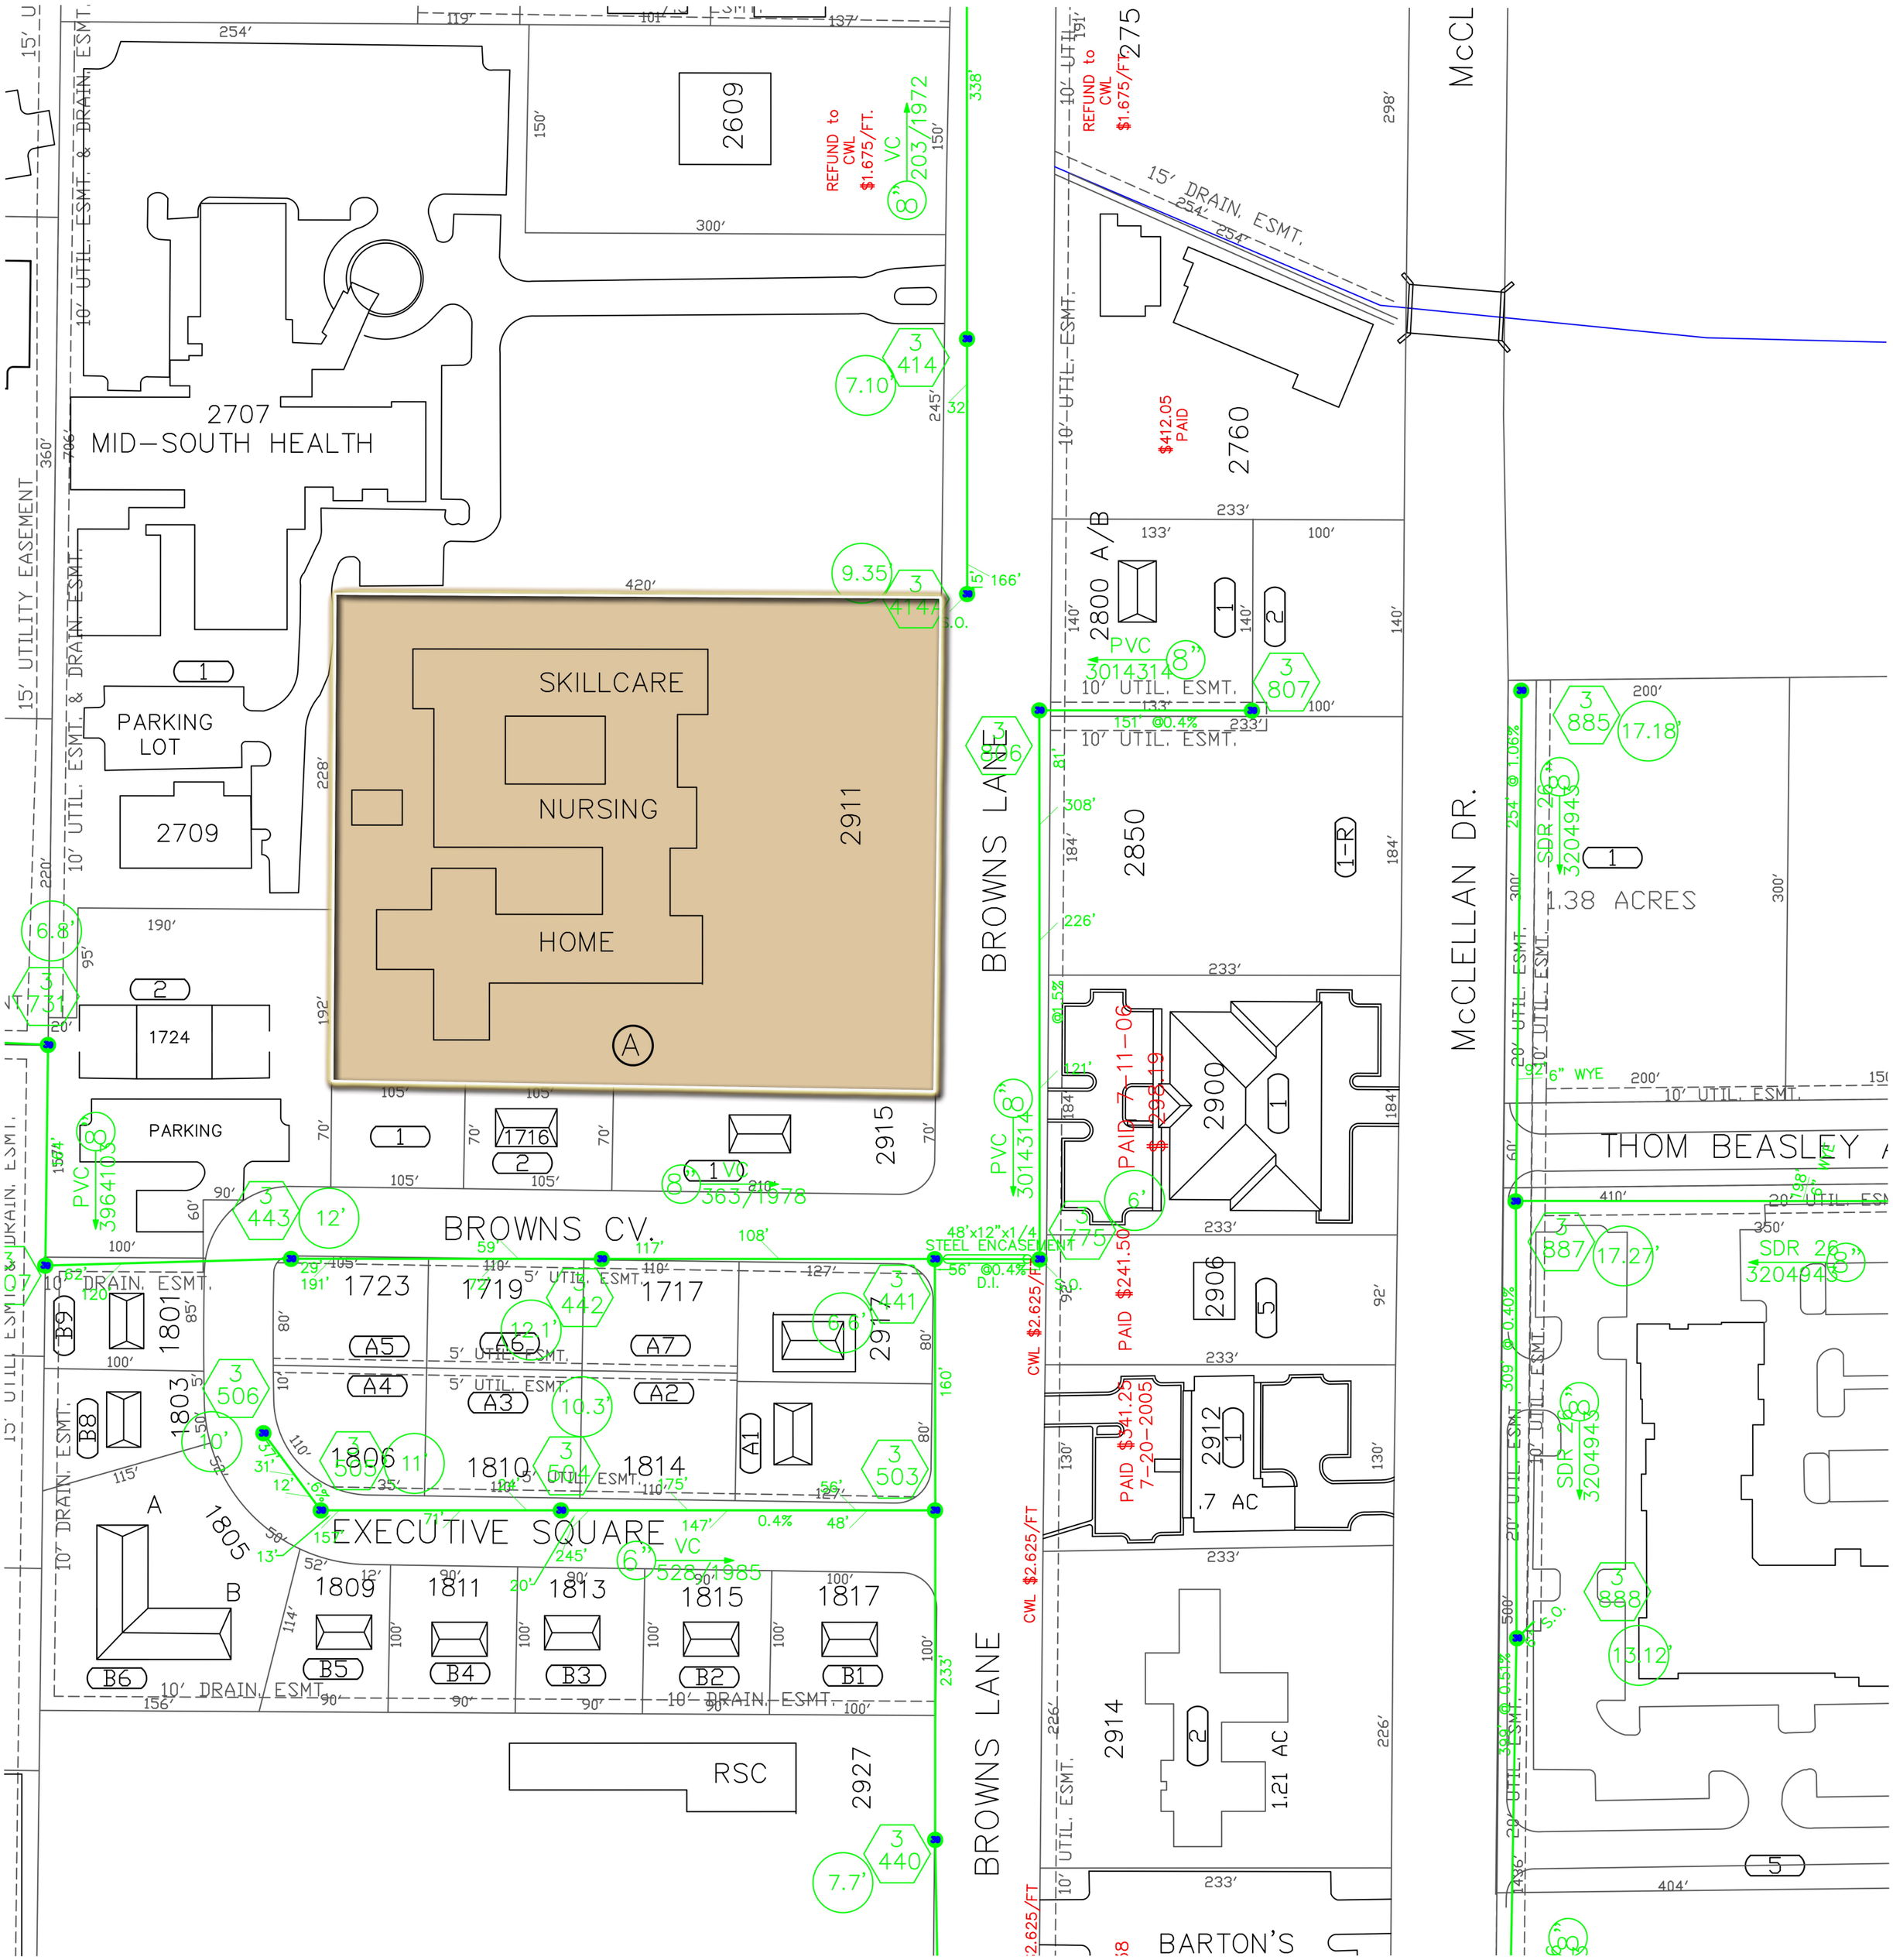
2707
MID-SOUTH HEALTH
2609
REFUND to CWL $1.675/FT.
VC 203/1972
8"
338'
3 414
7.10'
245'
32'
9.35'
3 414A
15'
166'
S.O.
420'
SKILLCARE
NURSING
HOME
2911
A
PARKING LOT
2709
1
2
1724
PARKING
1716
2915
1 VC 363/1978
8"
3 443
12'
BROWNS CV.
48"x12"x1/4" STEEL ENCASEMENT
56' @0.4%
D.I.
S.O.
1723
1719
1717
3 442
12.1'
3 441
6.6'
2917
A5
A6
A7
A4
A3
A2
A1
5' UTIL. ESMT.
1801
1803
1806
1810
1814
3 506
3 505
3 504
3 503
10.3'
11'
10'
EXECUTIVE SQUARE
1805
1809
1811
1813
1815
1817
VC 528/1985
6"
B9
B8
B6
B5
B4
B3
B2
B1
10' DRAIN. ESMT.
RSC
2927
3 440
7.7'
15' UTILITY EASEMENT
10' UTIL. ESMT. & DRAIN. ESMT.
15' U
360'
706'
220'
190'
95'
228'
192'
16.8'
3 731
PVC 3964103
8"
BROWNS LANE
3 886
PVC 3014314
8"
308'
184'
226'
2850
1-R
233'
2900
PAID 7-11-06 $295.19
6'
3 775
2906
5
92'
CWL $2.625/FT
PAID $241.50
PAID $341.25 7-20-2005
2912
.7 AC
130'
2914
1.21 AC
226'
10' UTIL. ESMT.
BARTON'S
2760
$412.05 PAID
2800 A/B
133'
100'
140'
PVC 3014314
8"
3 807
151' @0.4%
81'
121'
184'
2275
REFUND to CWL $1.675/FT.
298'
McCL
15' DRAIN. ESMT.
254'
McCLELLAN DR.
3 885
17.18'
200'
254' @ 1.06%
SDR 26 3204943
8"
1.38 ACRES
300'
6" WYE
THOM BEASLEY
410'
350'
3 887
17.27'
SDR 26 3204943
8"
309' @ 0.40%
3 888
13.12'
500'
404'
5

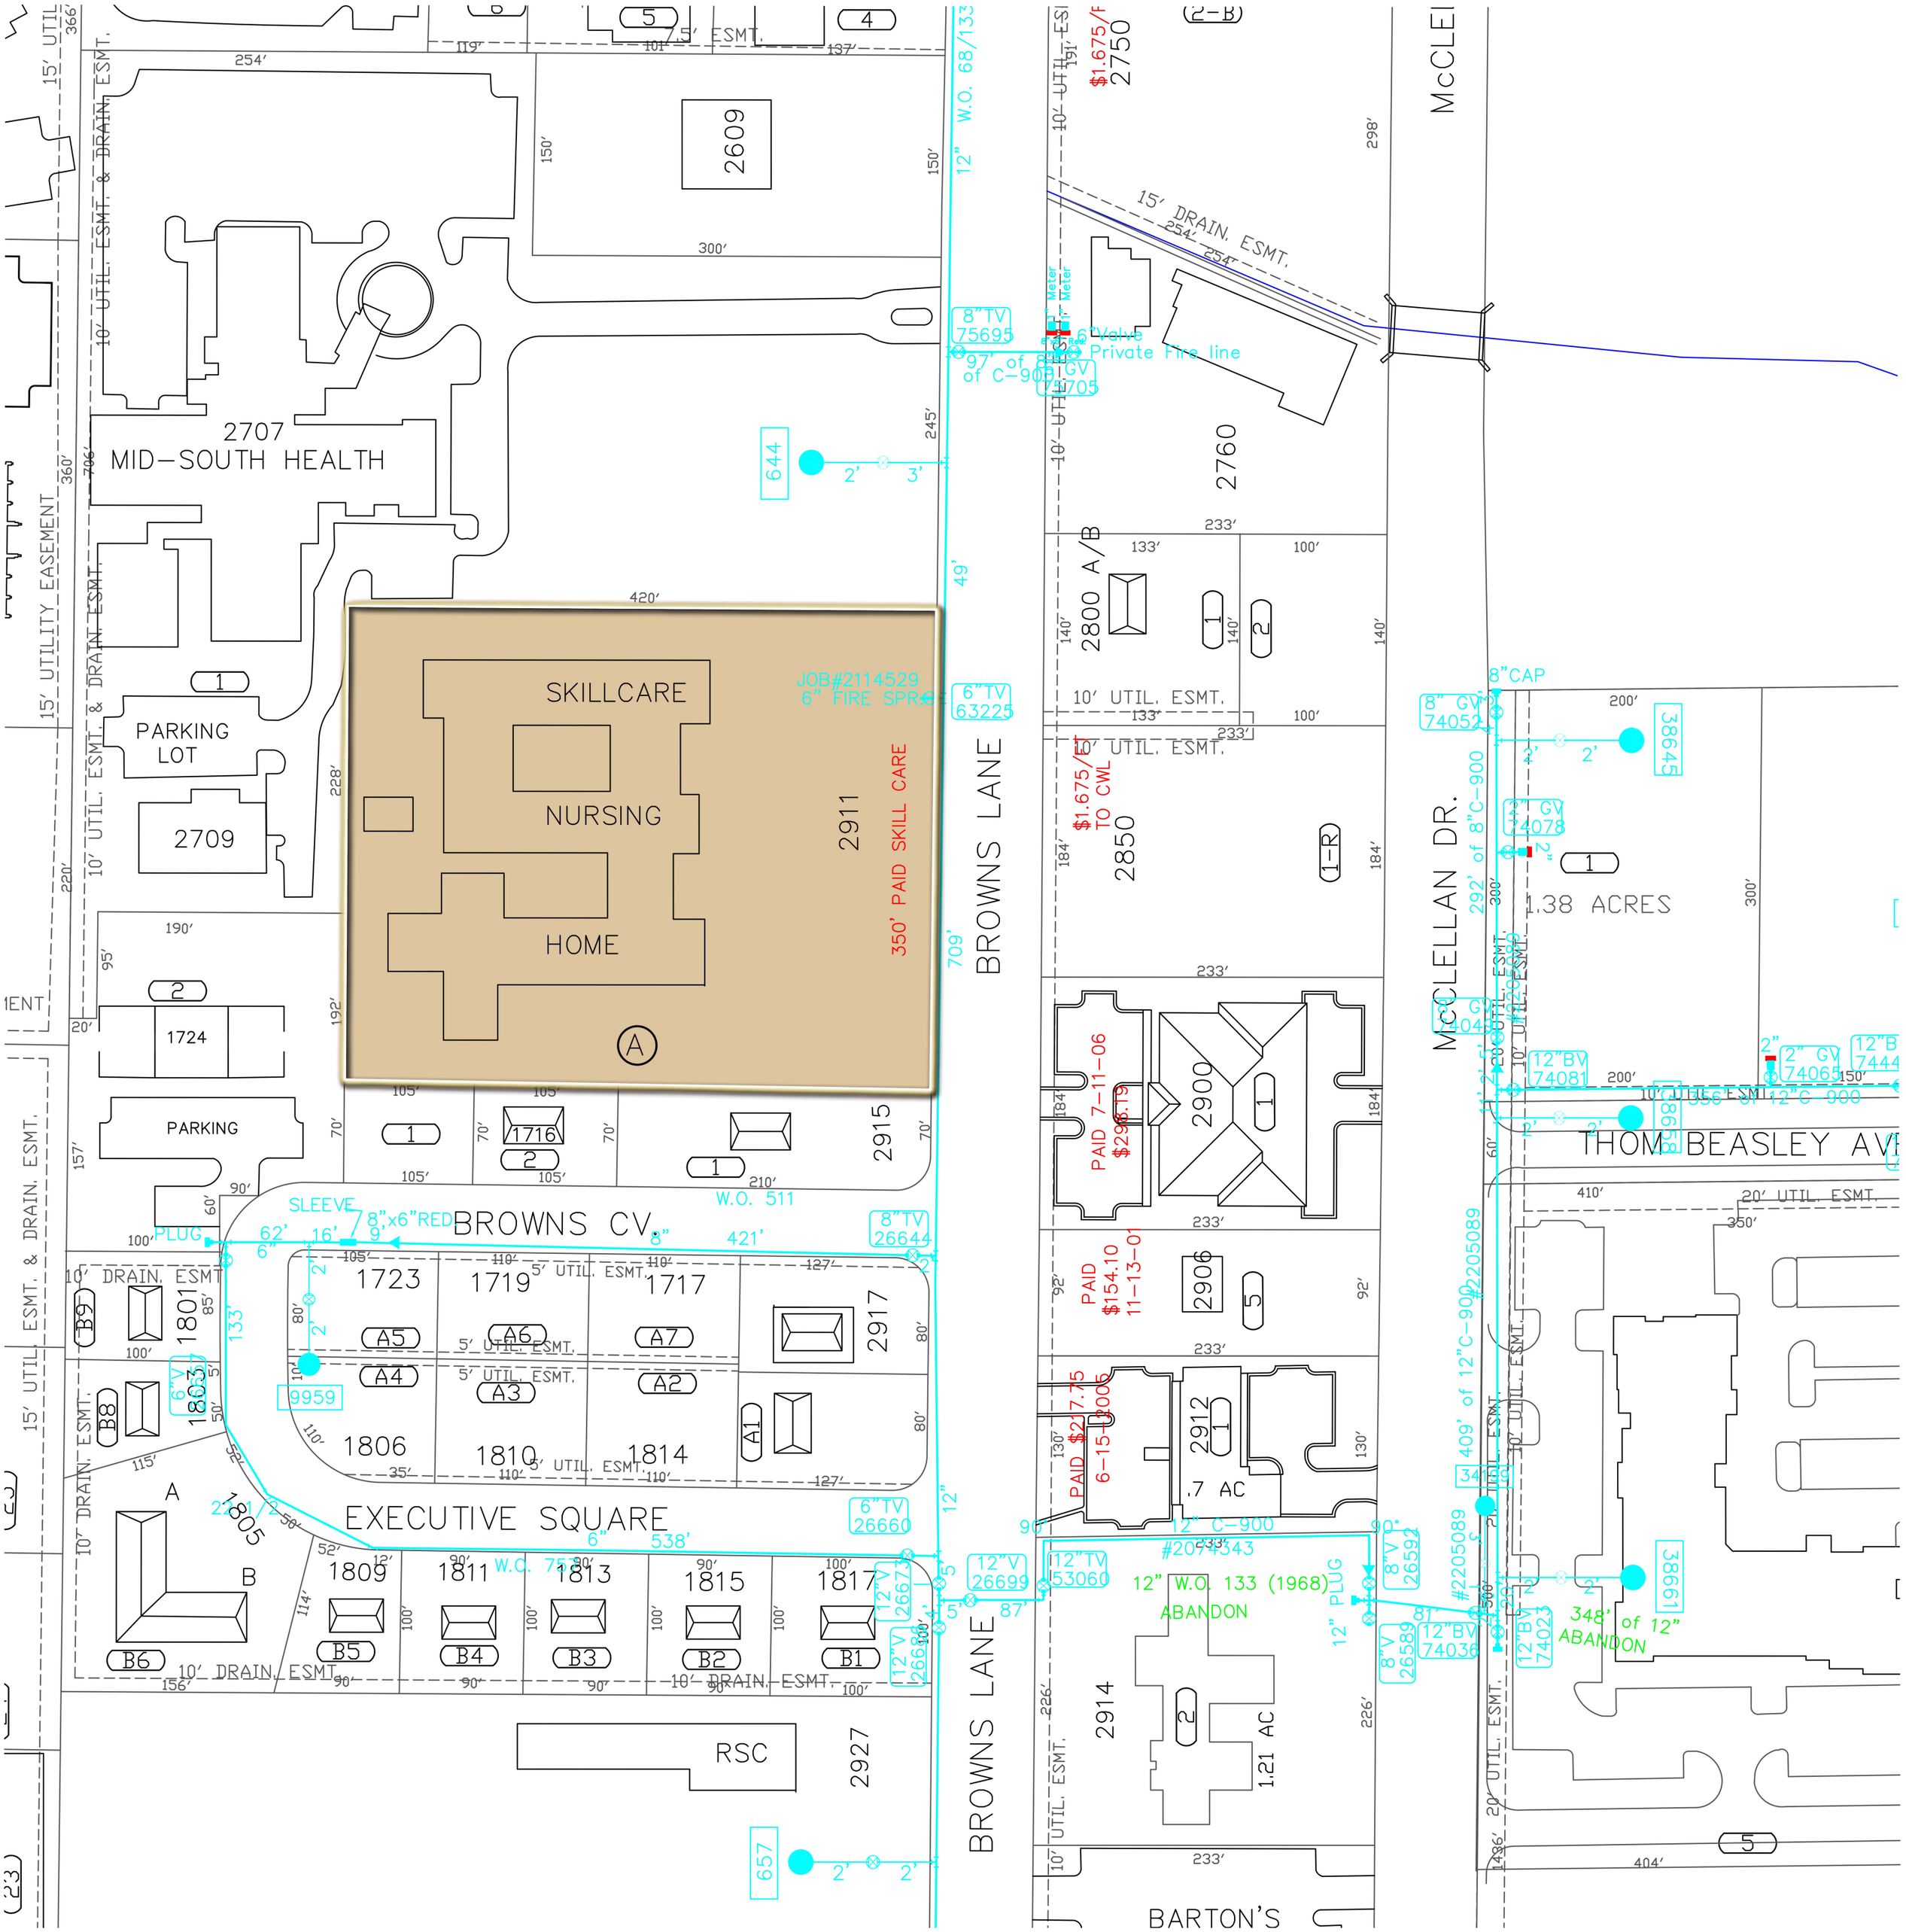
2707
MID-SOUTH HEALTH
2609
PARKING LOT
2709
1724
PARKING
SKILLCARE
NURSING
HOME
JOB#2114529
6" FIRE SPR.
350' PAID SKILL CARE
2911
2915
BROWNS CV.
EXECUTIVE SQUARE
1723
1719
1717
1801
1803
1806
1810
1814
1805
1809
1811
1813
1815
1817
2917
RSC
2927
BROWNS LANE
2750
2760
2800 A/B
2850
2900
2906
2912
.7 AC
2914
1.21 AC
BARTON'S
McCLELLAN DR.
1.38 ACRES
THOMAS BEASLEY AVE
15' DRAIN. ESMT.
10' UTIL. ESMT.
15' UTILITY EASEMENT
10' UTIL. ESMT. & DRAIN. ESMT.
15' UTIL. ESMT. & DRAIN. ESMT.
8"TV 75695
97' of 8" C-900 GV 74705
Private Fire line
6"TV 63225
8"TV 26644
6"TV 26660
12"V 26699
12"TV 53060
12" W.O. 133 (1968) ABANDON
348' of 12" ABANDON
409' of 12"C-900
292' of 8"C-900
8" GV 74052
2" GV 74078
2" GV 74065
12"BV 74081
12"BV 74036
12"BV 74023
8"V 26592
8"V 26589
8"CAP
#2205089
#2074343
12" C-900
W.O. 68/133
W.O. 511
W.O. 75
SLEEVE
8"x6"RED PLUG
12" PLUG
PAID 7-11-06 $296.19
PAID $154.10 11-13-01
PAID $217.75 6-15-1005
$1.675/FT TO CWL
$1.675/FT
644
657
9959
38645
19986