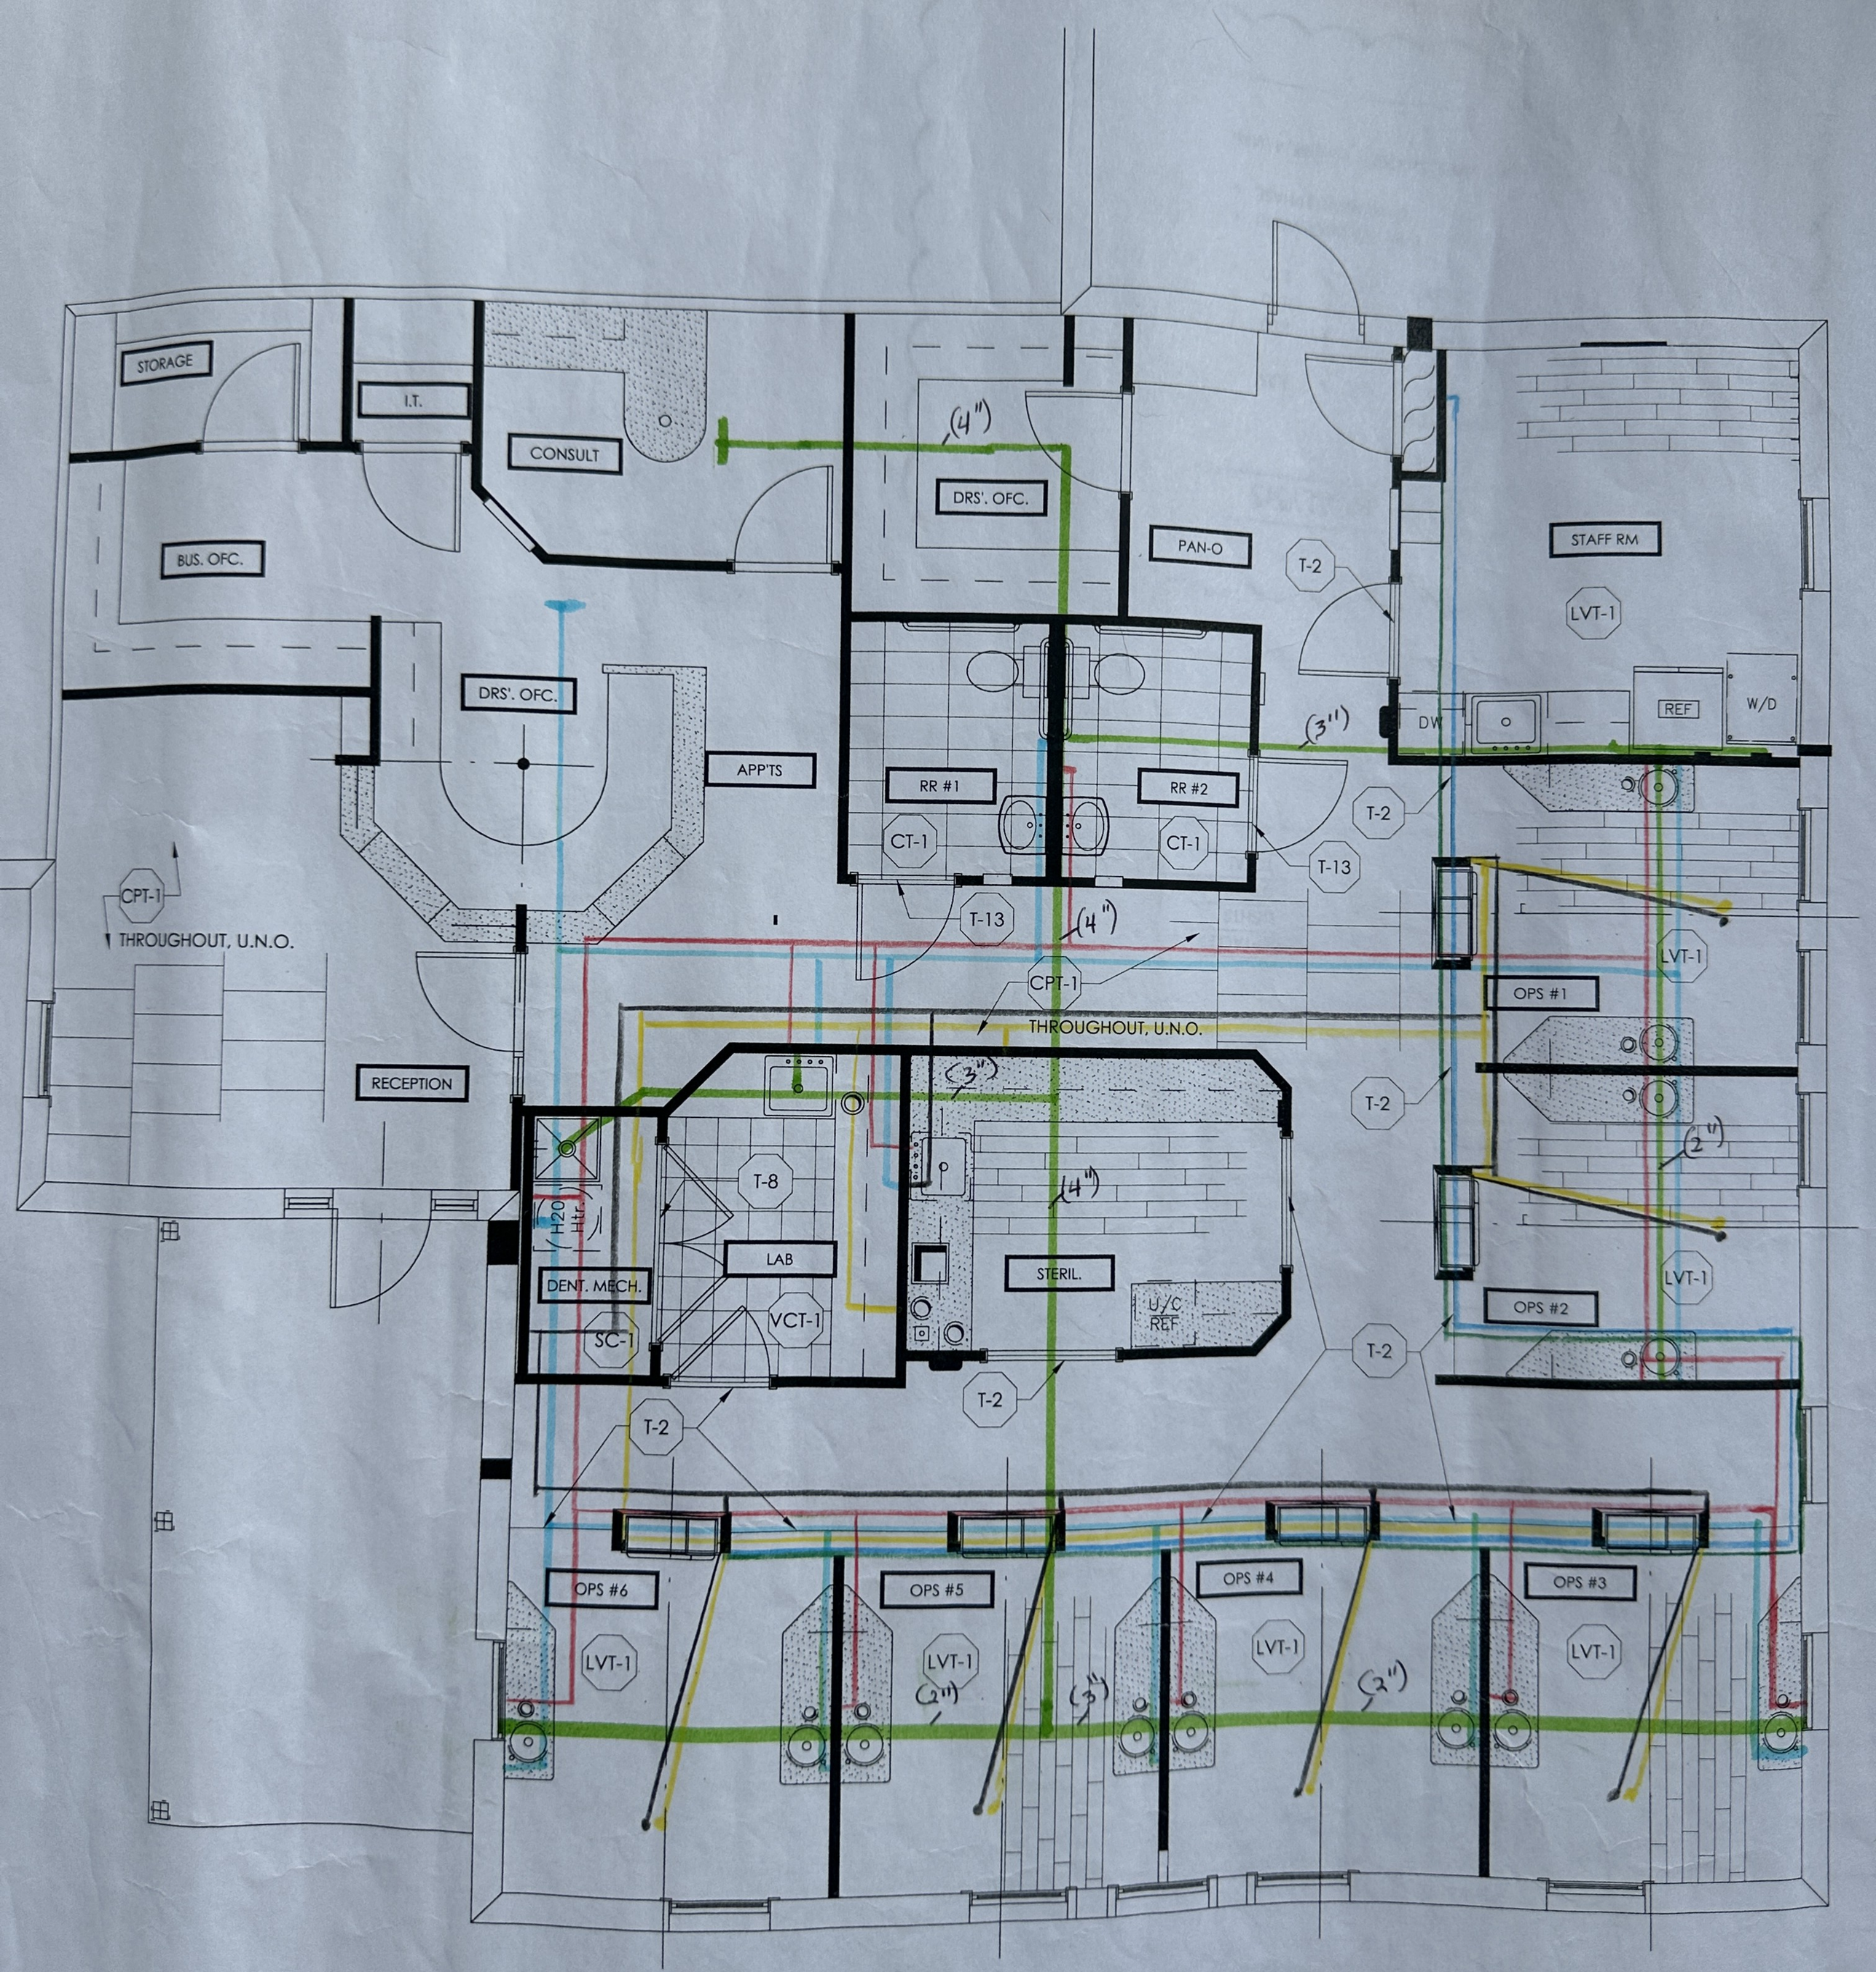
STORAGE
I.T.
CONSULT
BUS. OFC.
DRS'. OFC.
APP'TS
(4")
DRS'. OFC.
PAN-O
T-2
STAFF RM
LVT-1
RR #1
RR #2
CT-1
CT-1
(3")
DW
REF
W/D
T-2
T-13
T-13
(4")
CPT-1
THROUGHOUT, U.N.O.
CPT-1
THROUGHOUT, U.N.O.
LVT-1
OPS #1
RECEPTION
(3")
T-2
(2")
T-8
(H20 Htr.)
(4")
LAB
STERIL.
DENT. MECH.
VCT-1
U/C REF
SC-1
OPS #2
LVT-1
T-2
T-2
T-2
OPS #6
OPS #5
OPS #4
OPS #3
LVT-1
LVT-1
LVT-1
LVT-1
(2")
(3")
(2")

FLOOR PLAN