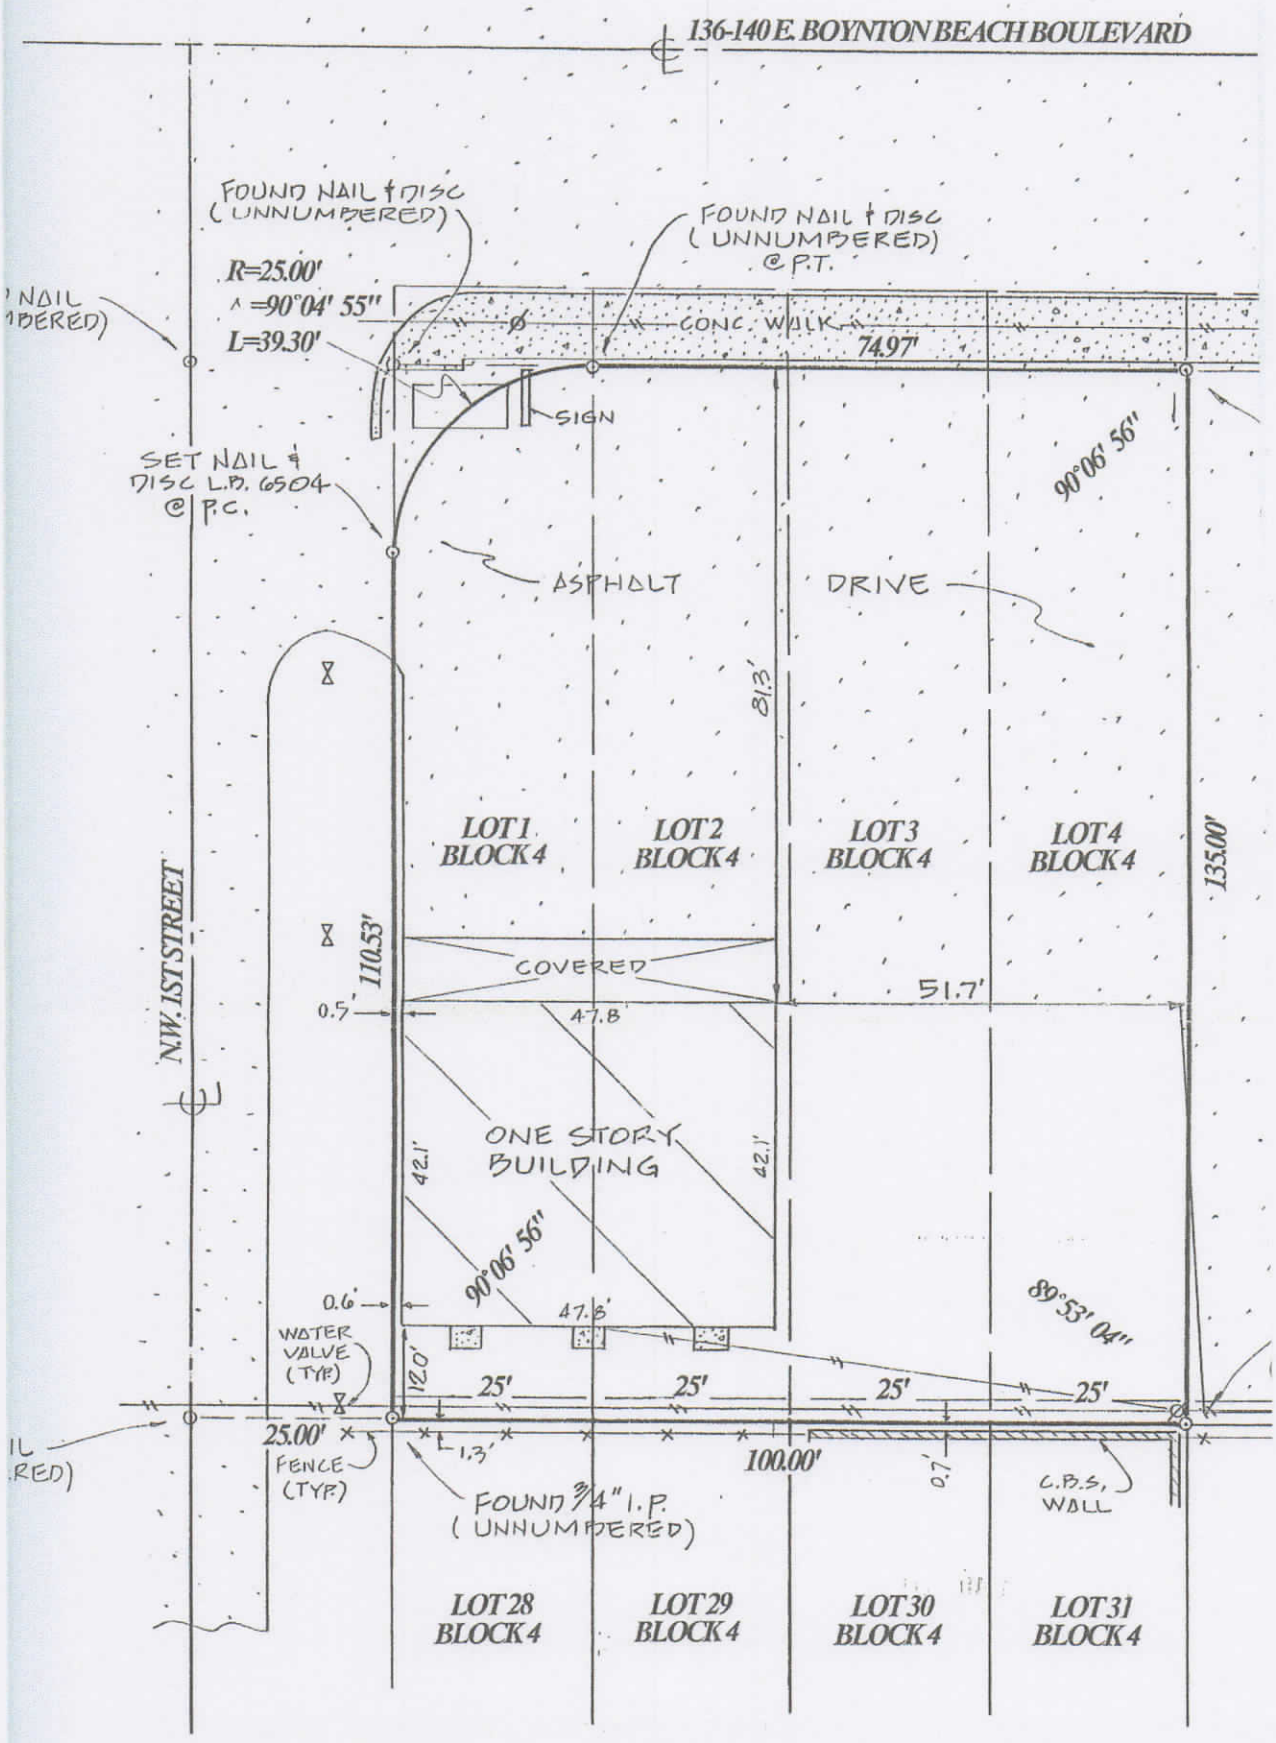
136-140 E. BOYNTON BEACH BOULEVARD
FOUND NAIL & DISC (UNNUMBERED)
FOUND NAIL & DISC (UNNUMBERED) @ P.T.
R=25.00'
Δ=90°04' 55"
L=39.30'
CONC. WALK
74.97'
SIGN
SET NAIL & DISC L.B. 6504 @ P.C.
90°06' 56"
ASPHALT
DRIVE
81.3'
LOT 1 BLOCK 4
LOT 2 BLOCK 4
LOT 3 BLOCK 4
LOT 4 BLOCK 4
135.00'
N.W. 1ST STREET
110.53'
COVERED
51.7'
0.5'
47.8'
ONE STORY BUILDING
42.1'
42.1'
90°06' 56"
89°53' 04"
0.6'
47.8'
WATER VALVE (TYP.)
12.0'
25'
25'
25'
25'
25.00'
FENCE (TYP.)
1.3'
100.00'
0.7'
C.B.S. WALL
FOUND 3/4" I.P. (UNNUMBERED)
LOT 28 BLOCK 4
LOT 29 BLOCK 4
LOT 30 BLOCK 4
LOT 31 BLOCK 4