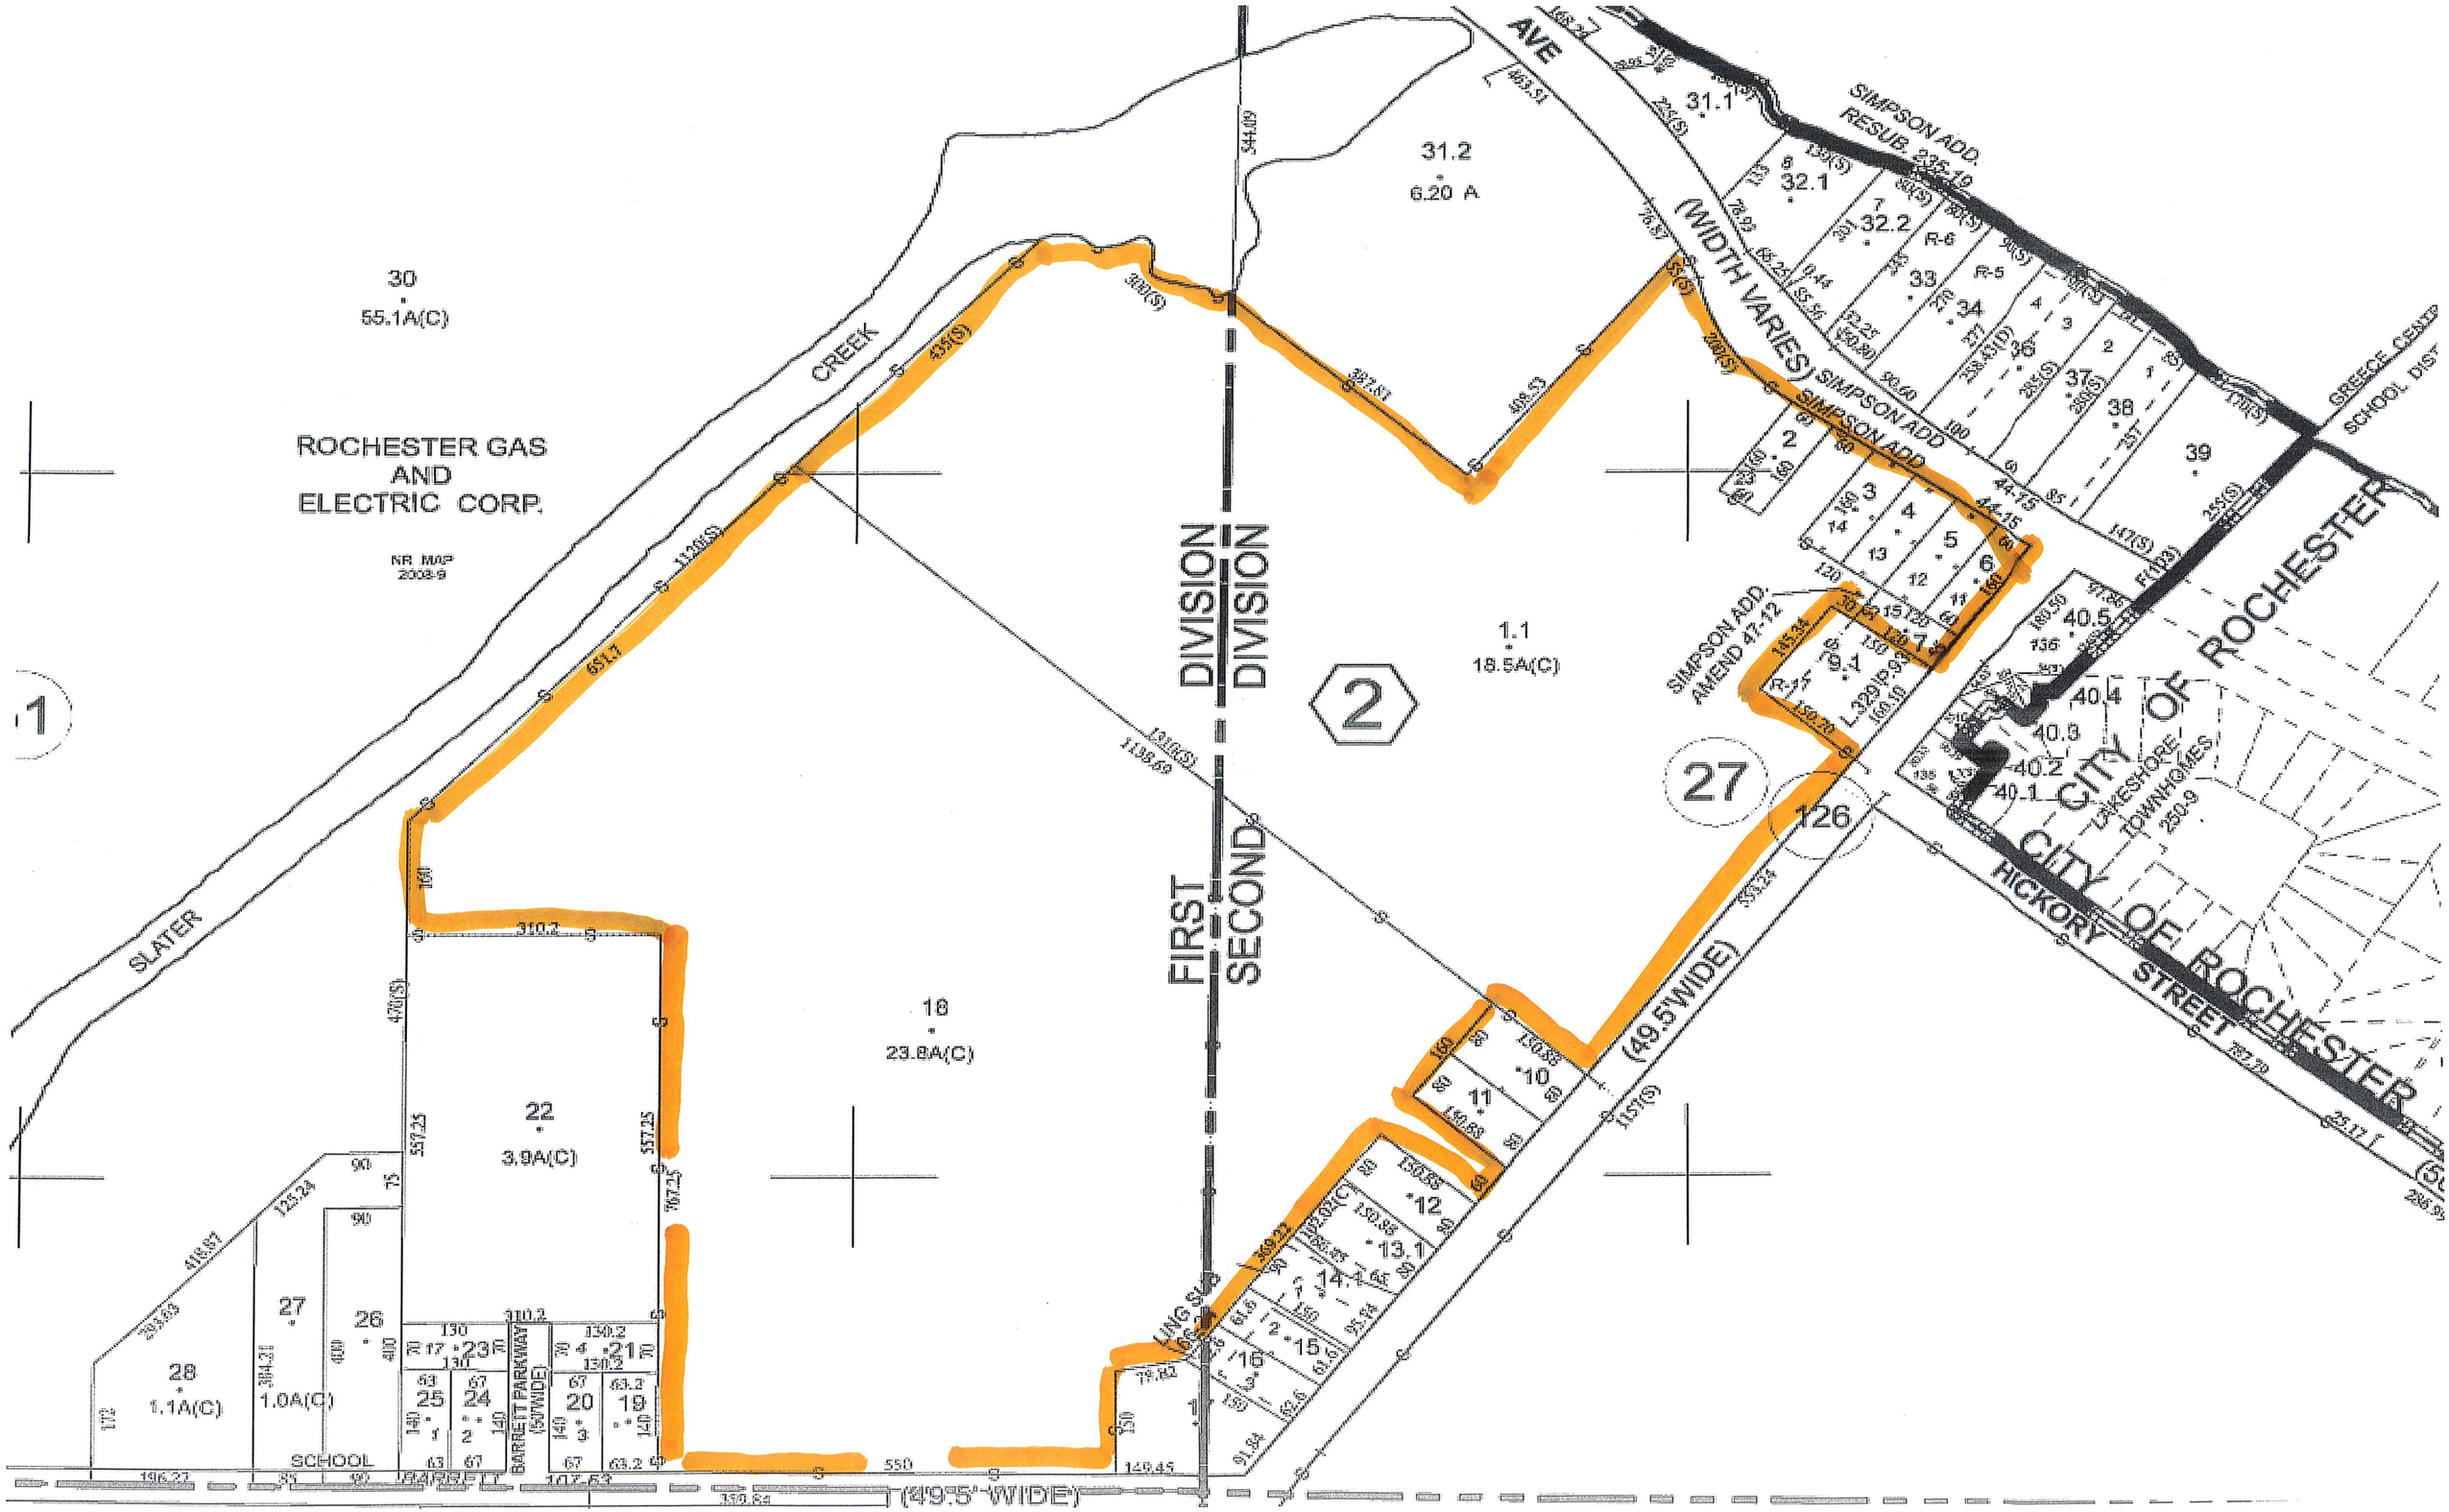
30
55.1A(C)
ROCHESTER GAS
AND
ELECTRIC CORP.
NR MAP
2002-9
CREEK
SLATER
31.2
6.20 A
31.1
32.1
32.2
33
34
36
37
38
39
40.5
40.4
40.3
40.2
40.1
SIMPSON ADD.
RESUB. 232-19
(WIDTH VARIES)
SIMPSON ADD
SIMPSON ADD.
AMEND 47-12
GREECE CENTRAL
SCHOOL DIST
CITY OF ROCHESTER
LAKESHORE
TOWNHOMES
250-9
HICKORY STREET
(49.5'WIDE)
DIVISION
DIVISION
FIRST
SECOND
LING ST
1.1
18.5A(C)
18
23.8A(C)
22
3.9A(C)
27
26
28
1.1A(C)
1.0A(C)
23
21
25
24
20
19
BARRETT PARKWAY
(50'WIDE)
SCHOOL
BARRETT
(49.5' WIDE)
2
27
126