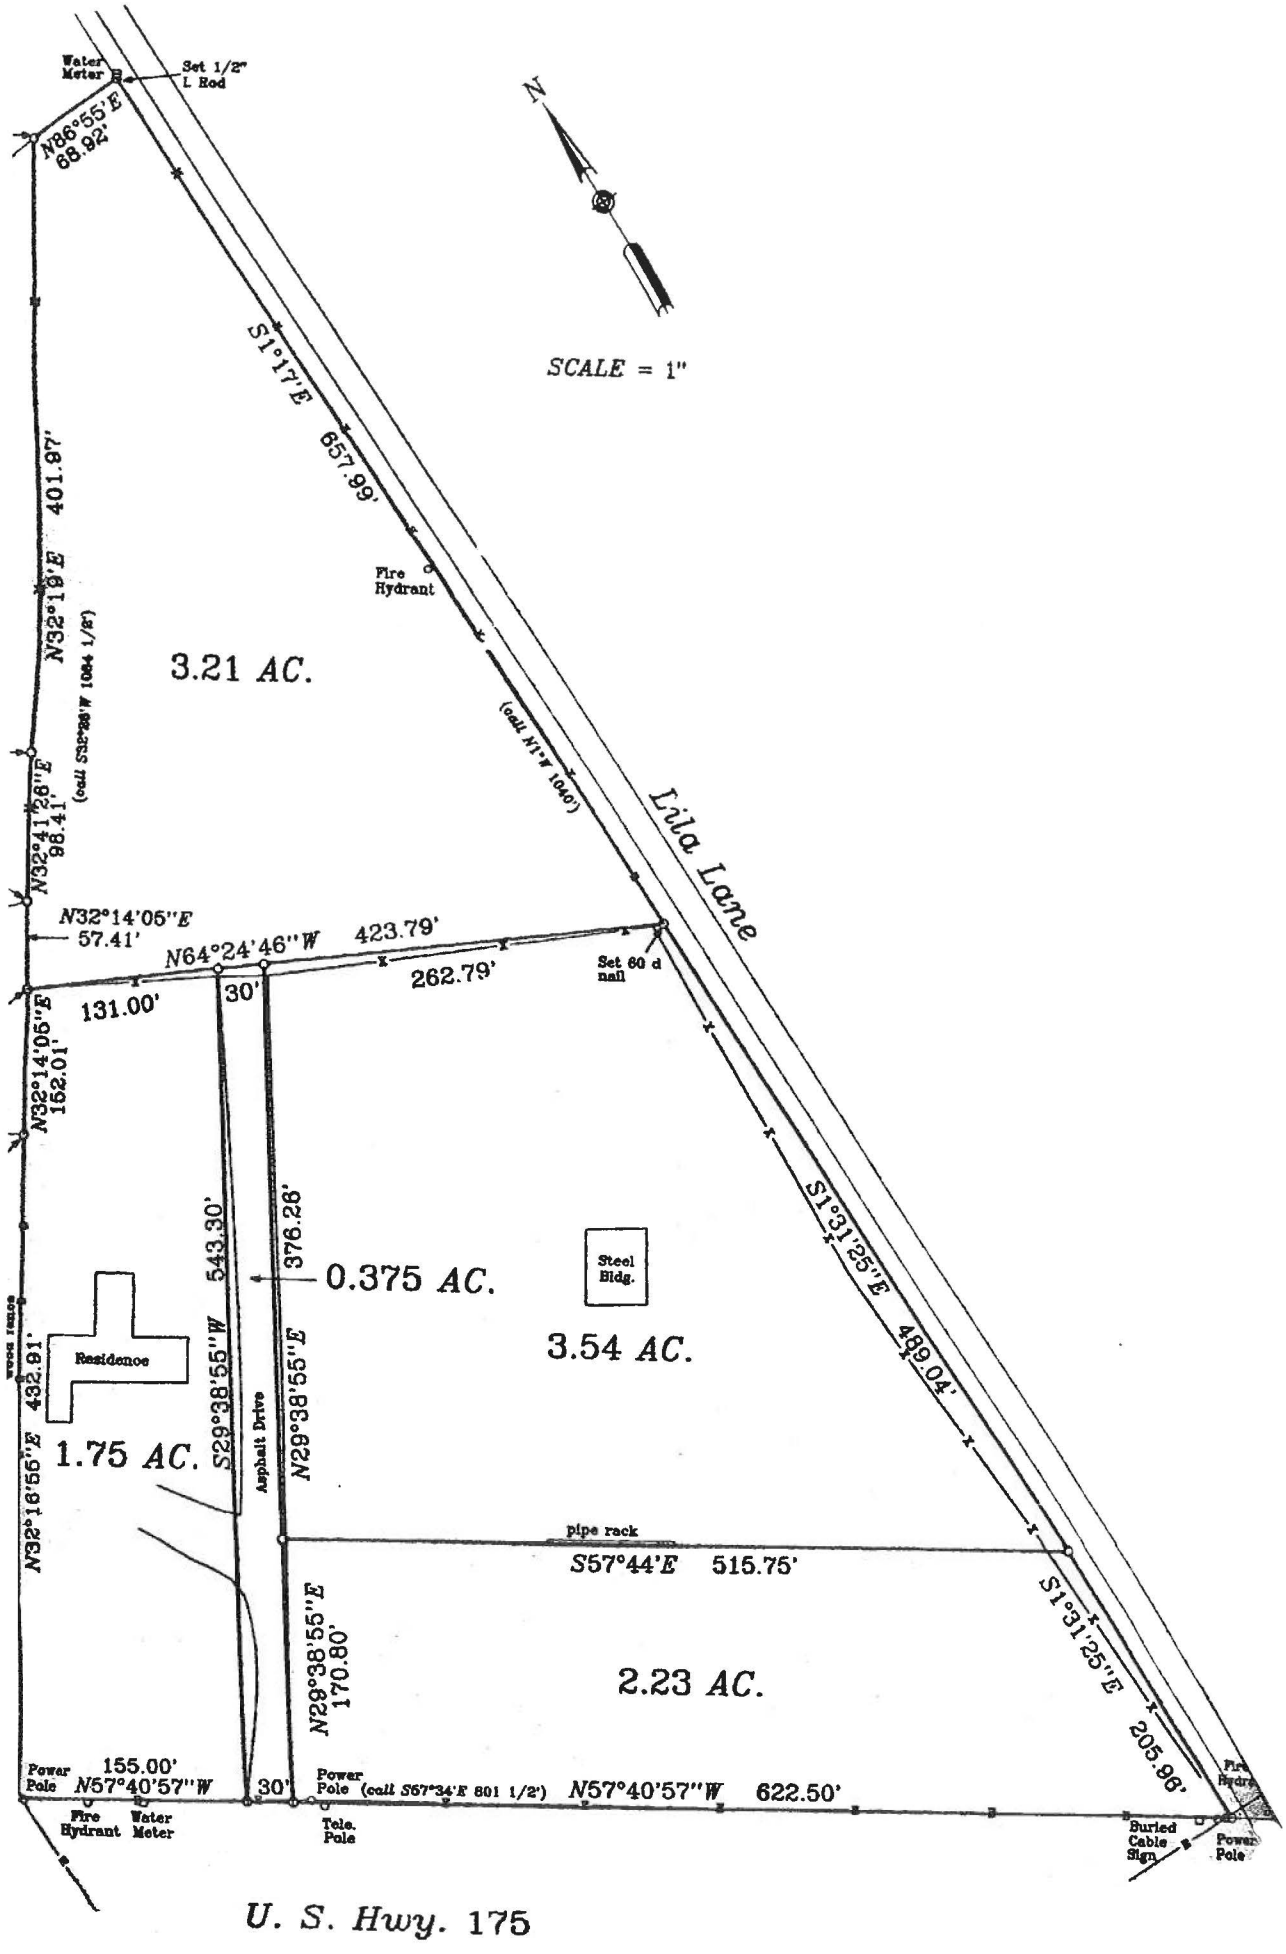
Water Meter
Set 1/2" I. Rod
N86°55'E 68.92'
N
SCALE = 1"
S1°17'E 657.99'
Fire Hydrant
401.97'
N32°19'E
(call S32°28'W 1064 1/2')
3.21 AC.
(call N1°W 1040')
Lila Lane
N32°41'28"E 98.41'
N32°14'05"E 57.41'
N64°24'46"W 423.79'
262.79'
Set 60 d nail
131.00'
30'
N32°14'05"E 162.01'
543.30'
376.26'
0.375 AC.
Steel Bldg.
3.54 AC.
S1°31'25"E 489.04'
Residence
432.91'
S29°38'55"W
N29°38'55"E
Asphalt Drive
1.75 AC.
N32°16'56"E
pipe rack
S57°44'E 515.75'
S1°31'25"E 205.96'
N29°38'55"E 170.80'
2.23 AC.
Power Pole
155.00'
N57°40'57"W
30'
Power Pole
(call S57°34'E 801 1/2')
N57°40'57"W 622.50'
Fire Hydrant
Water Meter
Tele. Pole
Buried Cable Sign
Power Pole
Fire Hydrant
U. S. Hwy. 175