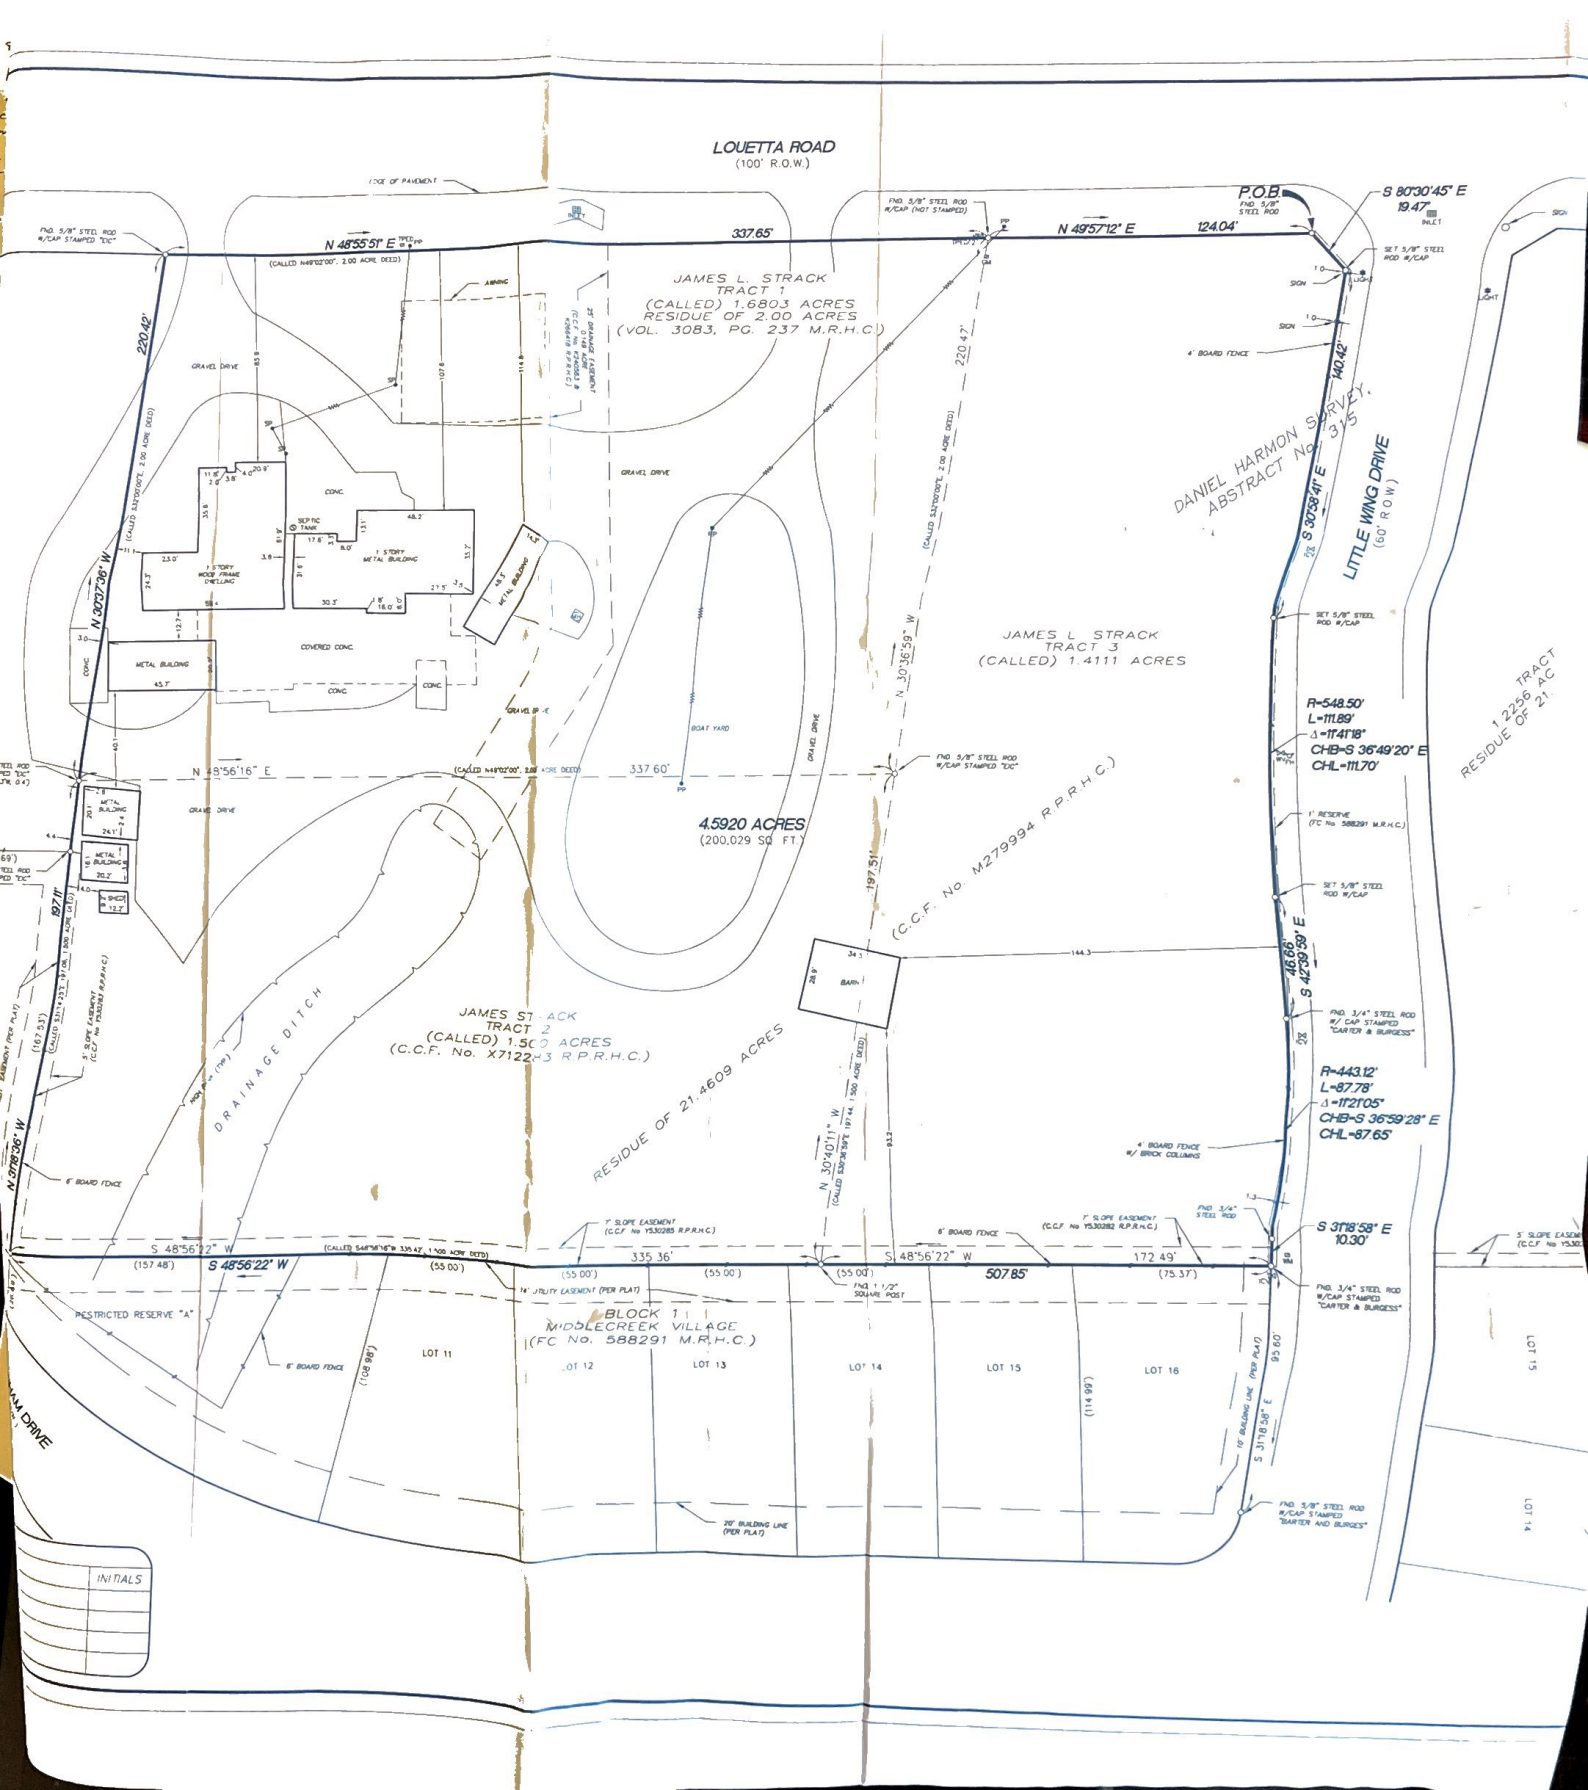

LOUETTA ROAD
(100' R.O.W.)
P.O.B.
S 80°30'45" E
19.47'
N 48°55'51" E
337.65'
N 49°57'12" E
124.04'
JAMES L. STRACK
TRACT 1
(CALLED) 1.6803 ACRES
RESIDUE OF 2.00 ACRES
(VOL. 3083, PG. 237 M.R.H.C.)
220.42'
N 30°37'36" W
DANIEL HARMON SURVEY,
ABSTRACT No. 315
LITTLE WING DRIVE
(60' R.O.W.)
S 30°58'41" E
140.42'
JAMES L. STRACK
TRACT 3
(CALLED) 1.4111 ACRES
N 30°36'59" W
220.47'
R=548.50'
L=111.89'
Δ=11°41'18"
CHB=S 36°49'20" E
CHL=111.70'
TRACT
1.2256 AC
RESIDUE OF 21.
N 48°56'16" E
337.60'
4.5920 ACRES
(200,029 SQ. FT.)
(C.C.F. No. M279994 R.P.R.H.C.)
197.51'
46.66'
S 42°39'59" E
JAMES STRACK
TRACT 2
(CALLED) 1.500 ACRES
(C.C.F. No. X712283 R.P.R.H.C.)
DRAINAGE DITCH
RESIDUE OF 21.4609 ACRES
N 30°40'11" W
R=443.12'
L=87.78'
Δ=11°21'05"
CHB=S 36°59'28" E
CHL=87.65'
N 31°18'36" W
S 48°56'22" W
(157.48')
S 48°56'22" W
335.36'
S 48°56'22" W
507.85'
172.49'
(75.37')
S 31°18'58" E
10.30'
BLOCK 1
MIDDLECREEK VILLAGE
(FC No. 588291 M.R.H.C.)
RESTRICTED RESERVE "A"
LOT 11
LOT 12
LOT 13
LOT 14
LOT 15
LOT 16
LOT 15
LOT 14
INITIALS