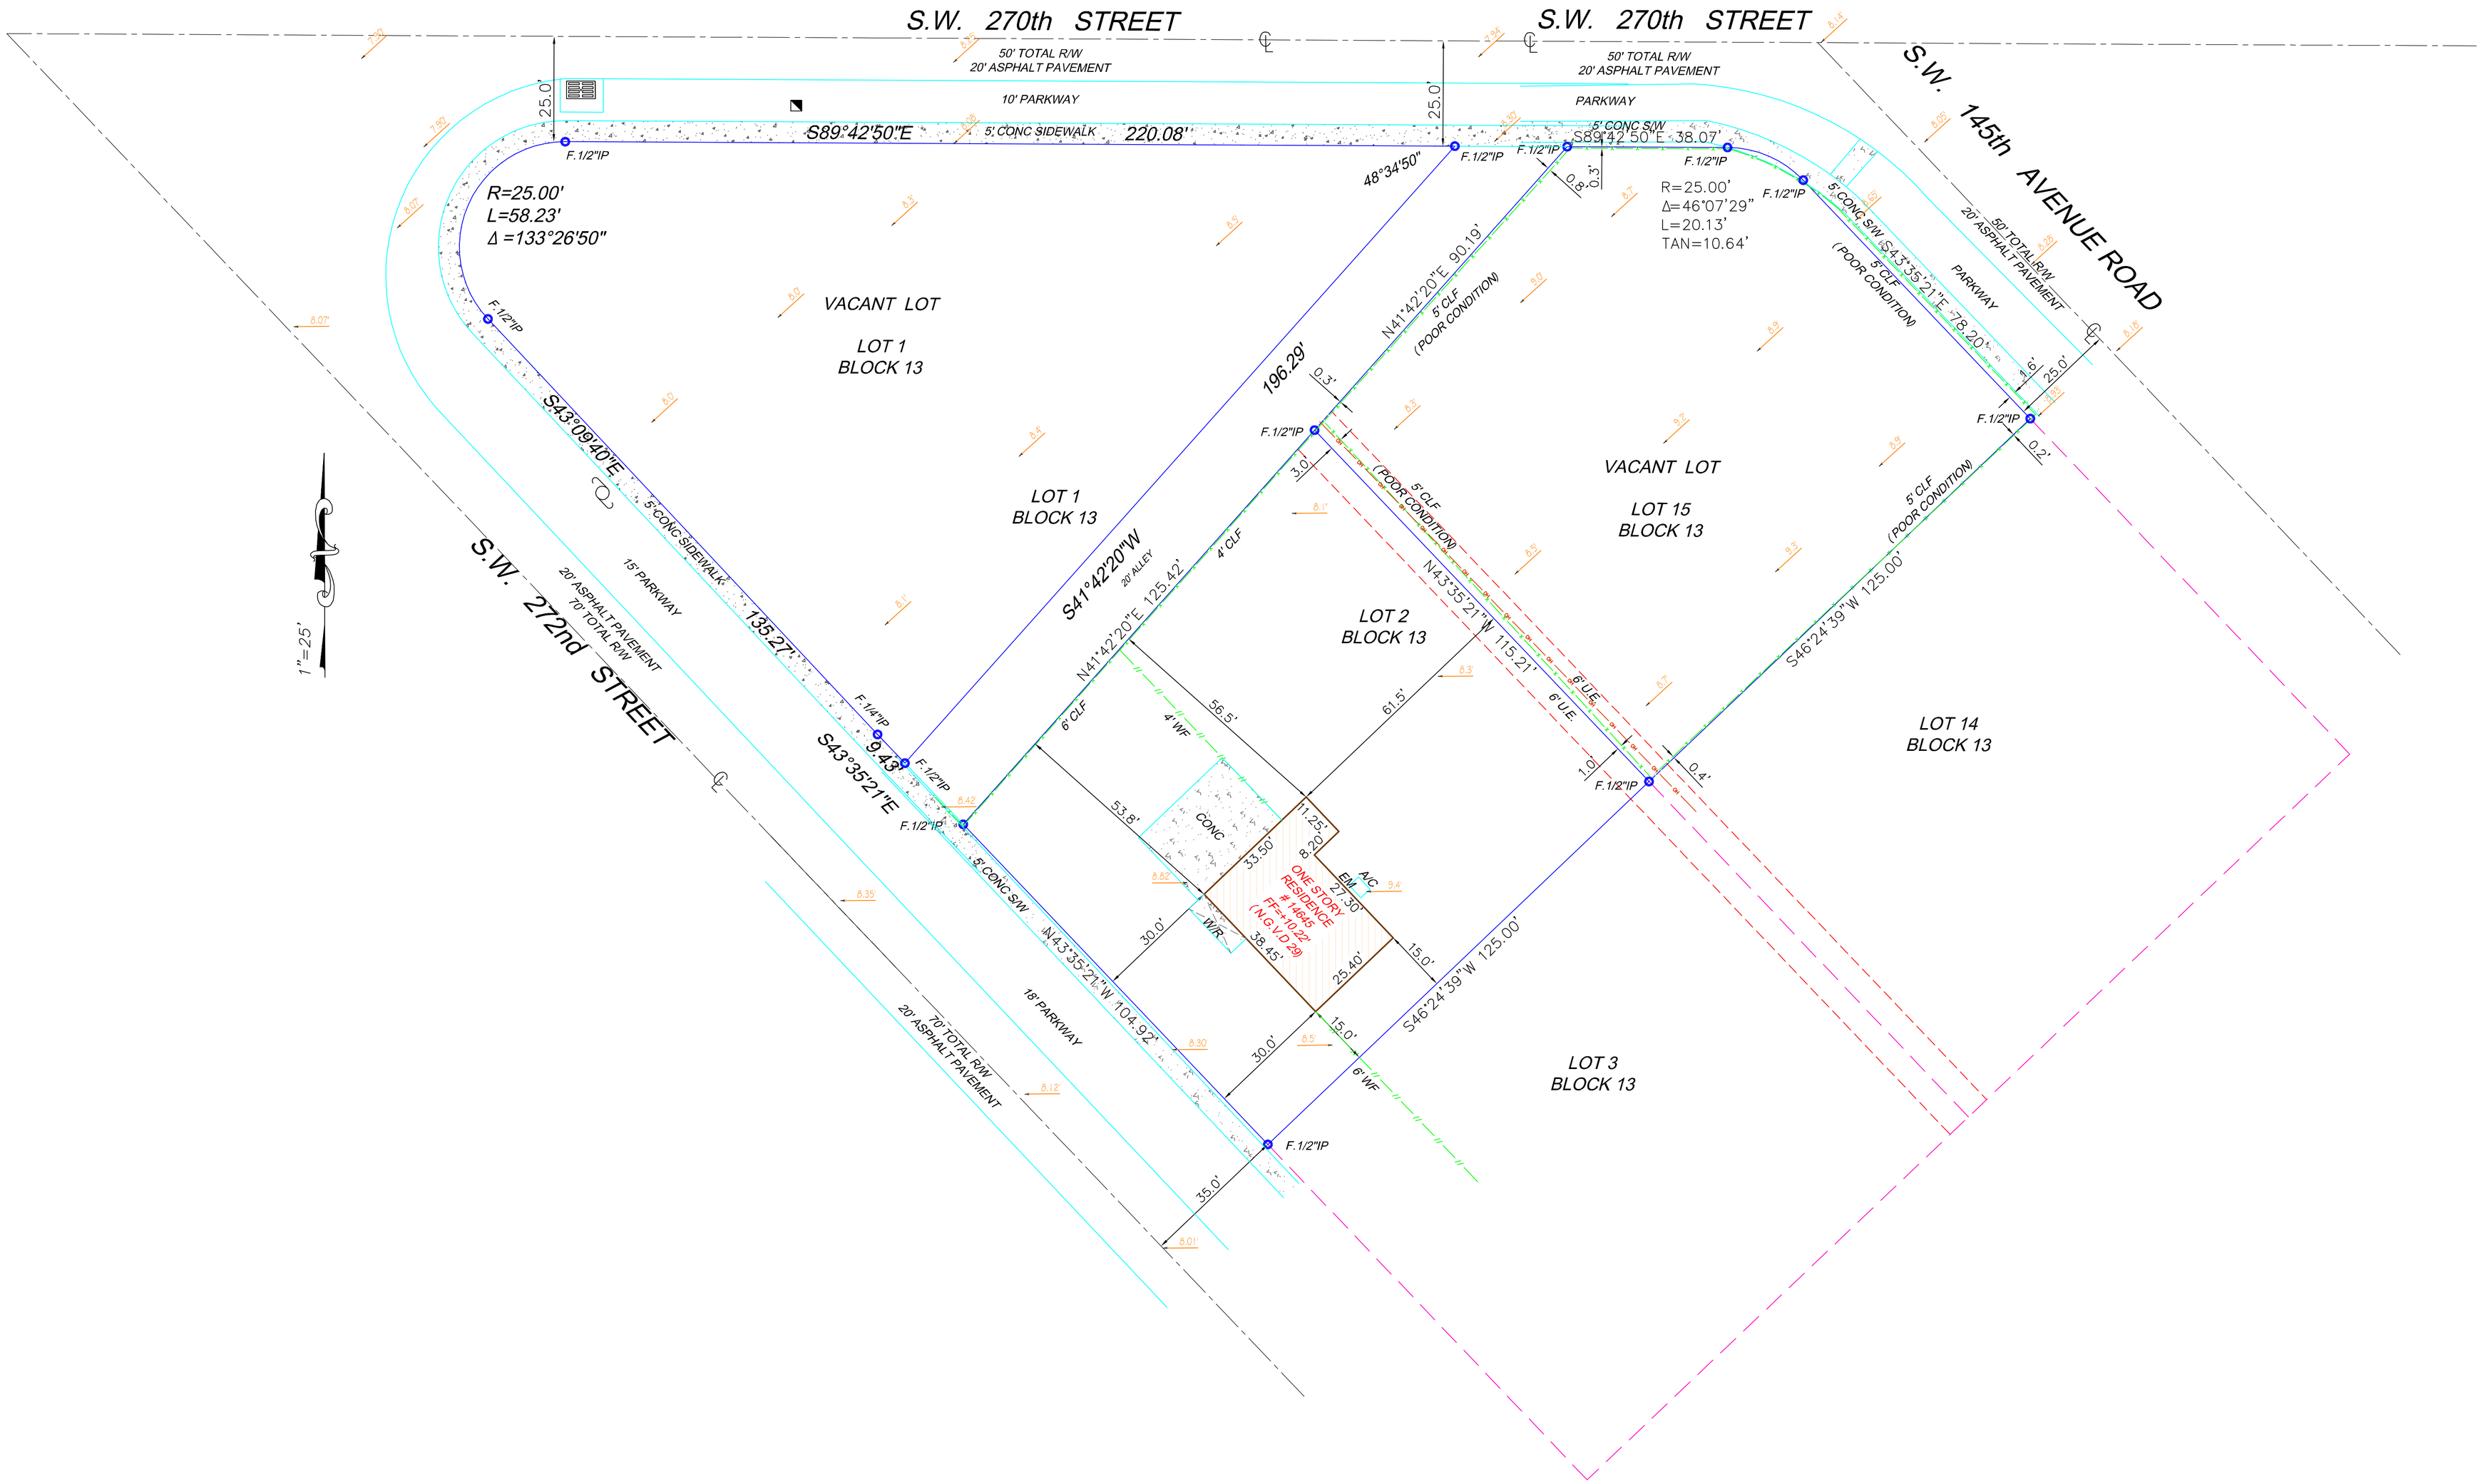
S.W. 270th STREET
S.W. 270th STREET
S.W. 145th AVENUE ROAD
S.W. 272nd STREET
50' TOTAL R/W
20' ASPHALT PAVEMENT
10' PARKWAY
5' CONC SIDEWALK
S89°42'50"E 220.08'
S89°42'50"E 38.07'
R=25.00'
L=58.23'
Δ =133°26'50"
R=25.00'
Δ=46°07'29"
L=20.13'
TAN=10.64'
VACANT LOT
LOT 1
BLOCK 13
LOT 15
BLOCK 13
LOT 2
BLOCK 13
LOT 14
BLOCK 13
LOT 3
BLOCK 13
S43°09'40"E 135.27'
S41°42'20"W 196.29'
N41°42'20"E 125.42'
S43°35'21"E 94.43'
N43°35'21"W 104.92'
S46°24'39"W 125.00'
N41°42'20"E 90.19'
S43°35'21"E 78.20'
N43°35'21"W 115.21'
ONE STORY
RESIDENCE
# 14648
FF=10.22'
(N.G.V.D.-29)
F.1/2"IP
5' CLF
(POOR CONDITION)
6' CLF
4' WF
6' WF
6' U.E.
CONC
A/C
EM
WR
1"=25'