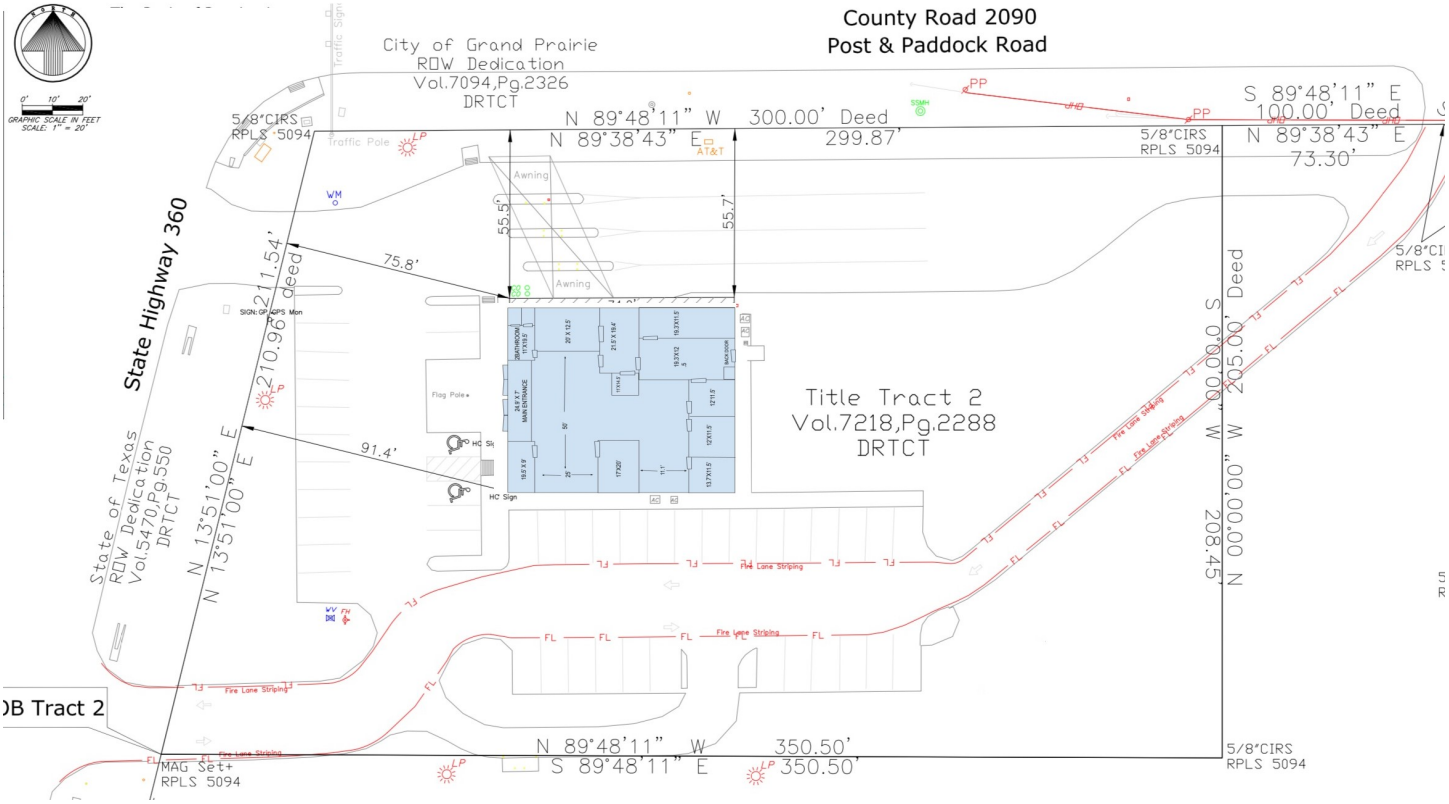
County Road 2090
Post & Paddock Road
City of Grand Prairie
ROW Dedication
Vol.7094,Pg.2326
DRTCT
5/8"CIRS
RPLS 5094
N 89°48'11" W 300.00' Deed
N 89°38'43" E 299.87'
S 89°48'11" E
100.00' Deed
N 89°38'43" E
73.30'
5/8"CIRS
RPLS 5094
State Highway 360
210.96' deed
N 13°51'00" E
75.8'
91.4'
55.5'
55.7'
Awning
Awning
Title Tract 2
Vol.7218,Pg.2288
DRTCT
State of Texas
ROW Dedication
Vol.5470,Pg.550
DRTCT
N 00°00'00" W 205.00' Deed
N 00°00'00" W 208.45'
Fire Lane Striping
FL
OB Tract 2
N 89°48'11" W 350.50'
S 89°48'11" E 350.50'
MAG Set+
RPLS 5094
5/8"CIRS
RPLS 5094
Traffic Pole
Traffic Sign
Flag Pole
HC Sign
AT&T
LP
PP
WM
GRAPHIC SCALE IN FEET
SCALE: 1" = 20'